
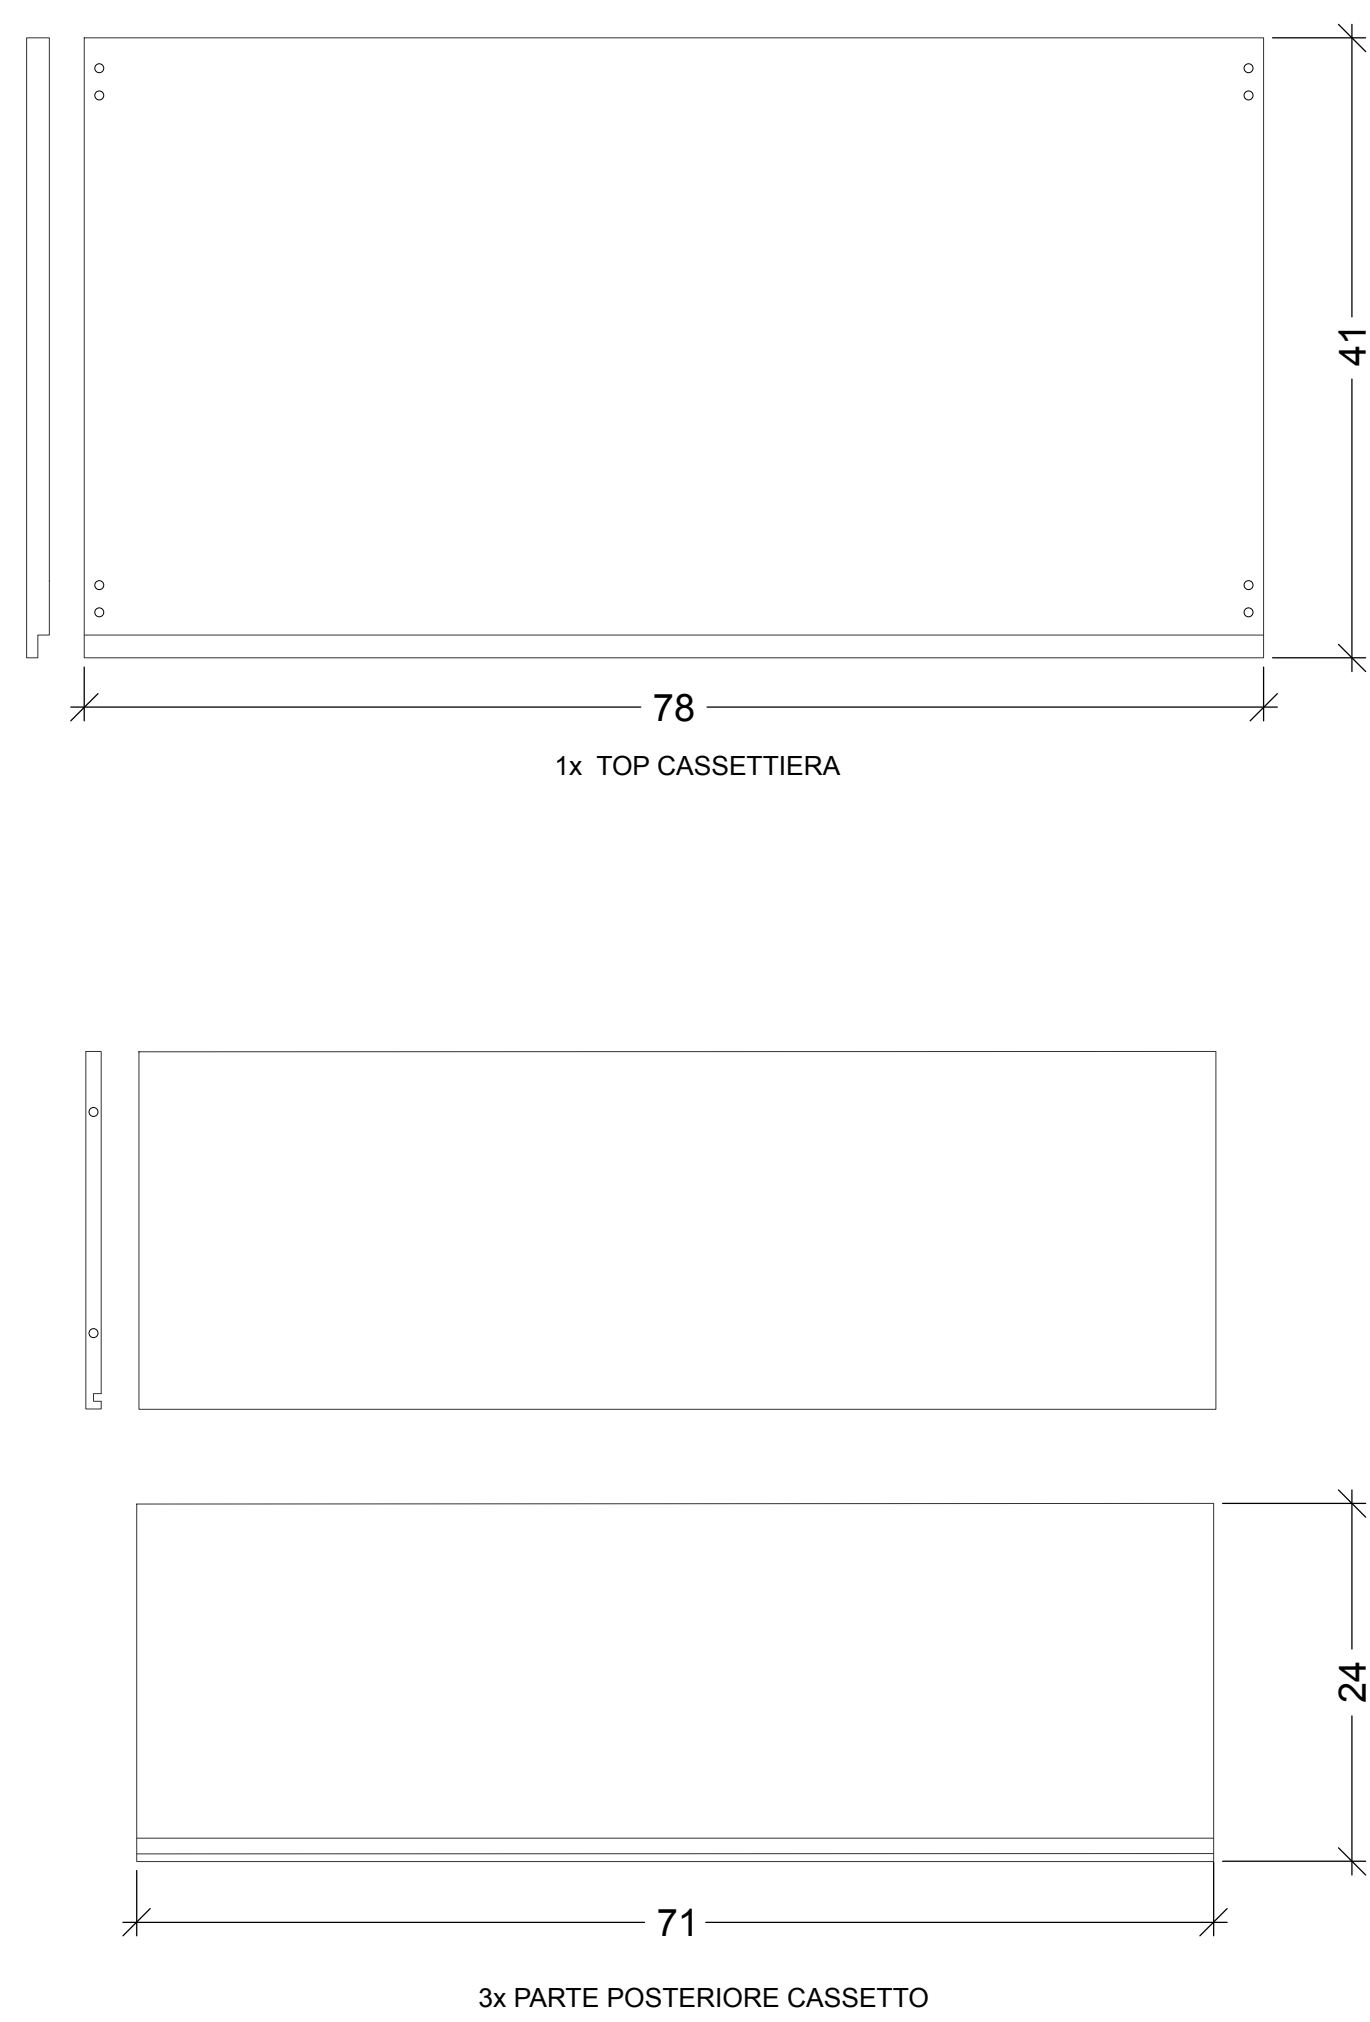
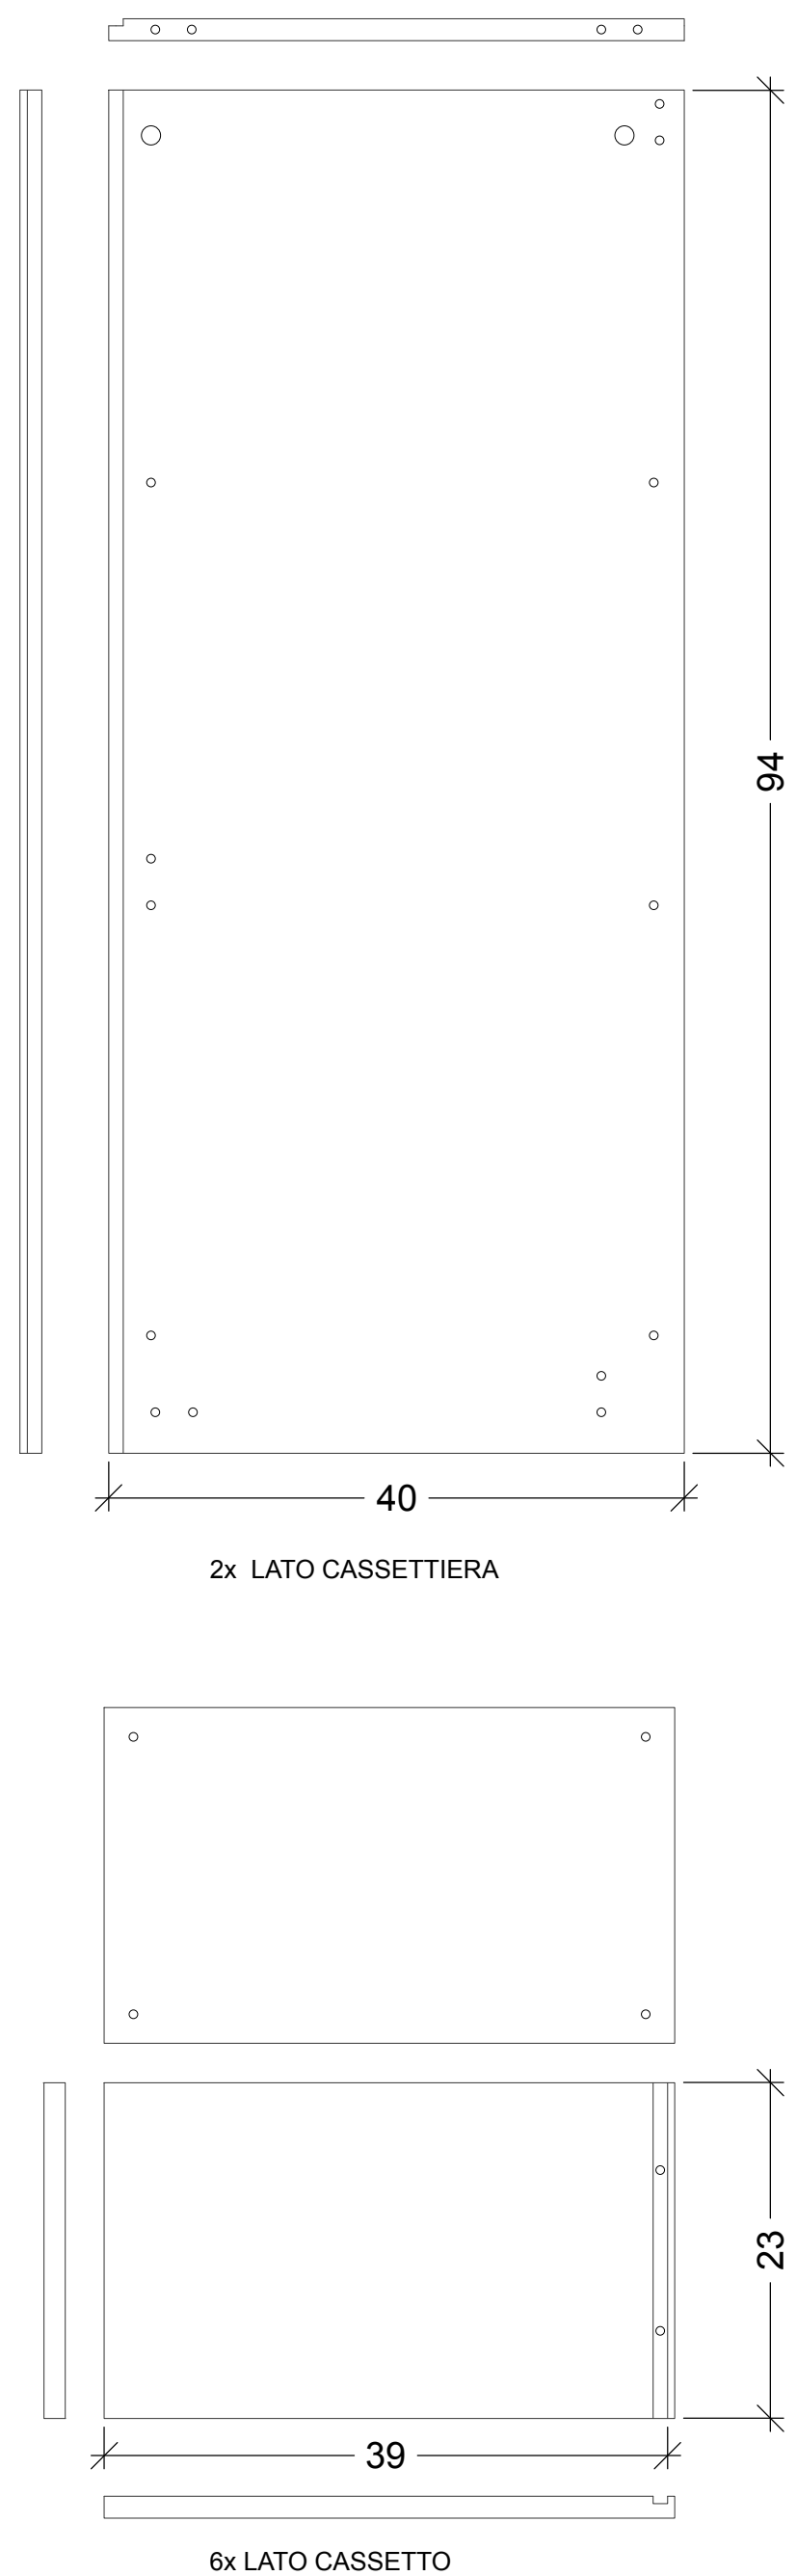


DIRECTORY: USERS\FEDERICA MANSUETO\DESK\OPOMAS_L_CAMERA\BRIMNES_802_180_24.DWG | PLOTTED ON: 7/19/2017 10:24 AM | BY USER: FEDERICA MANSUETO

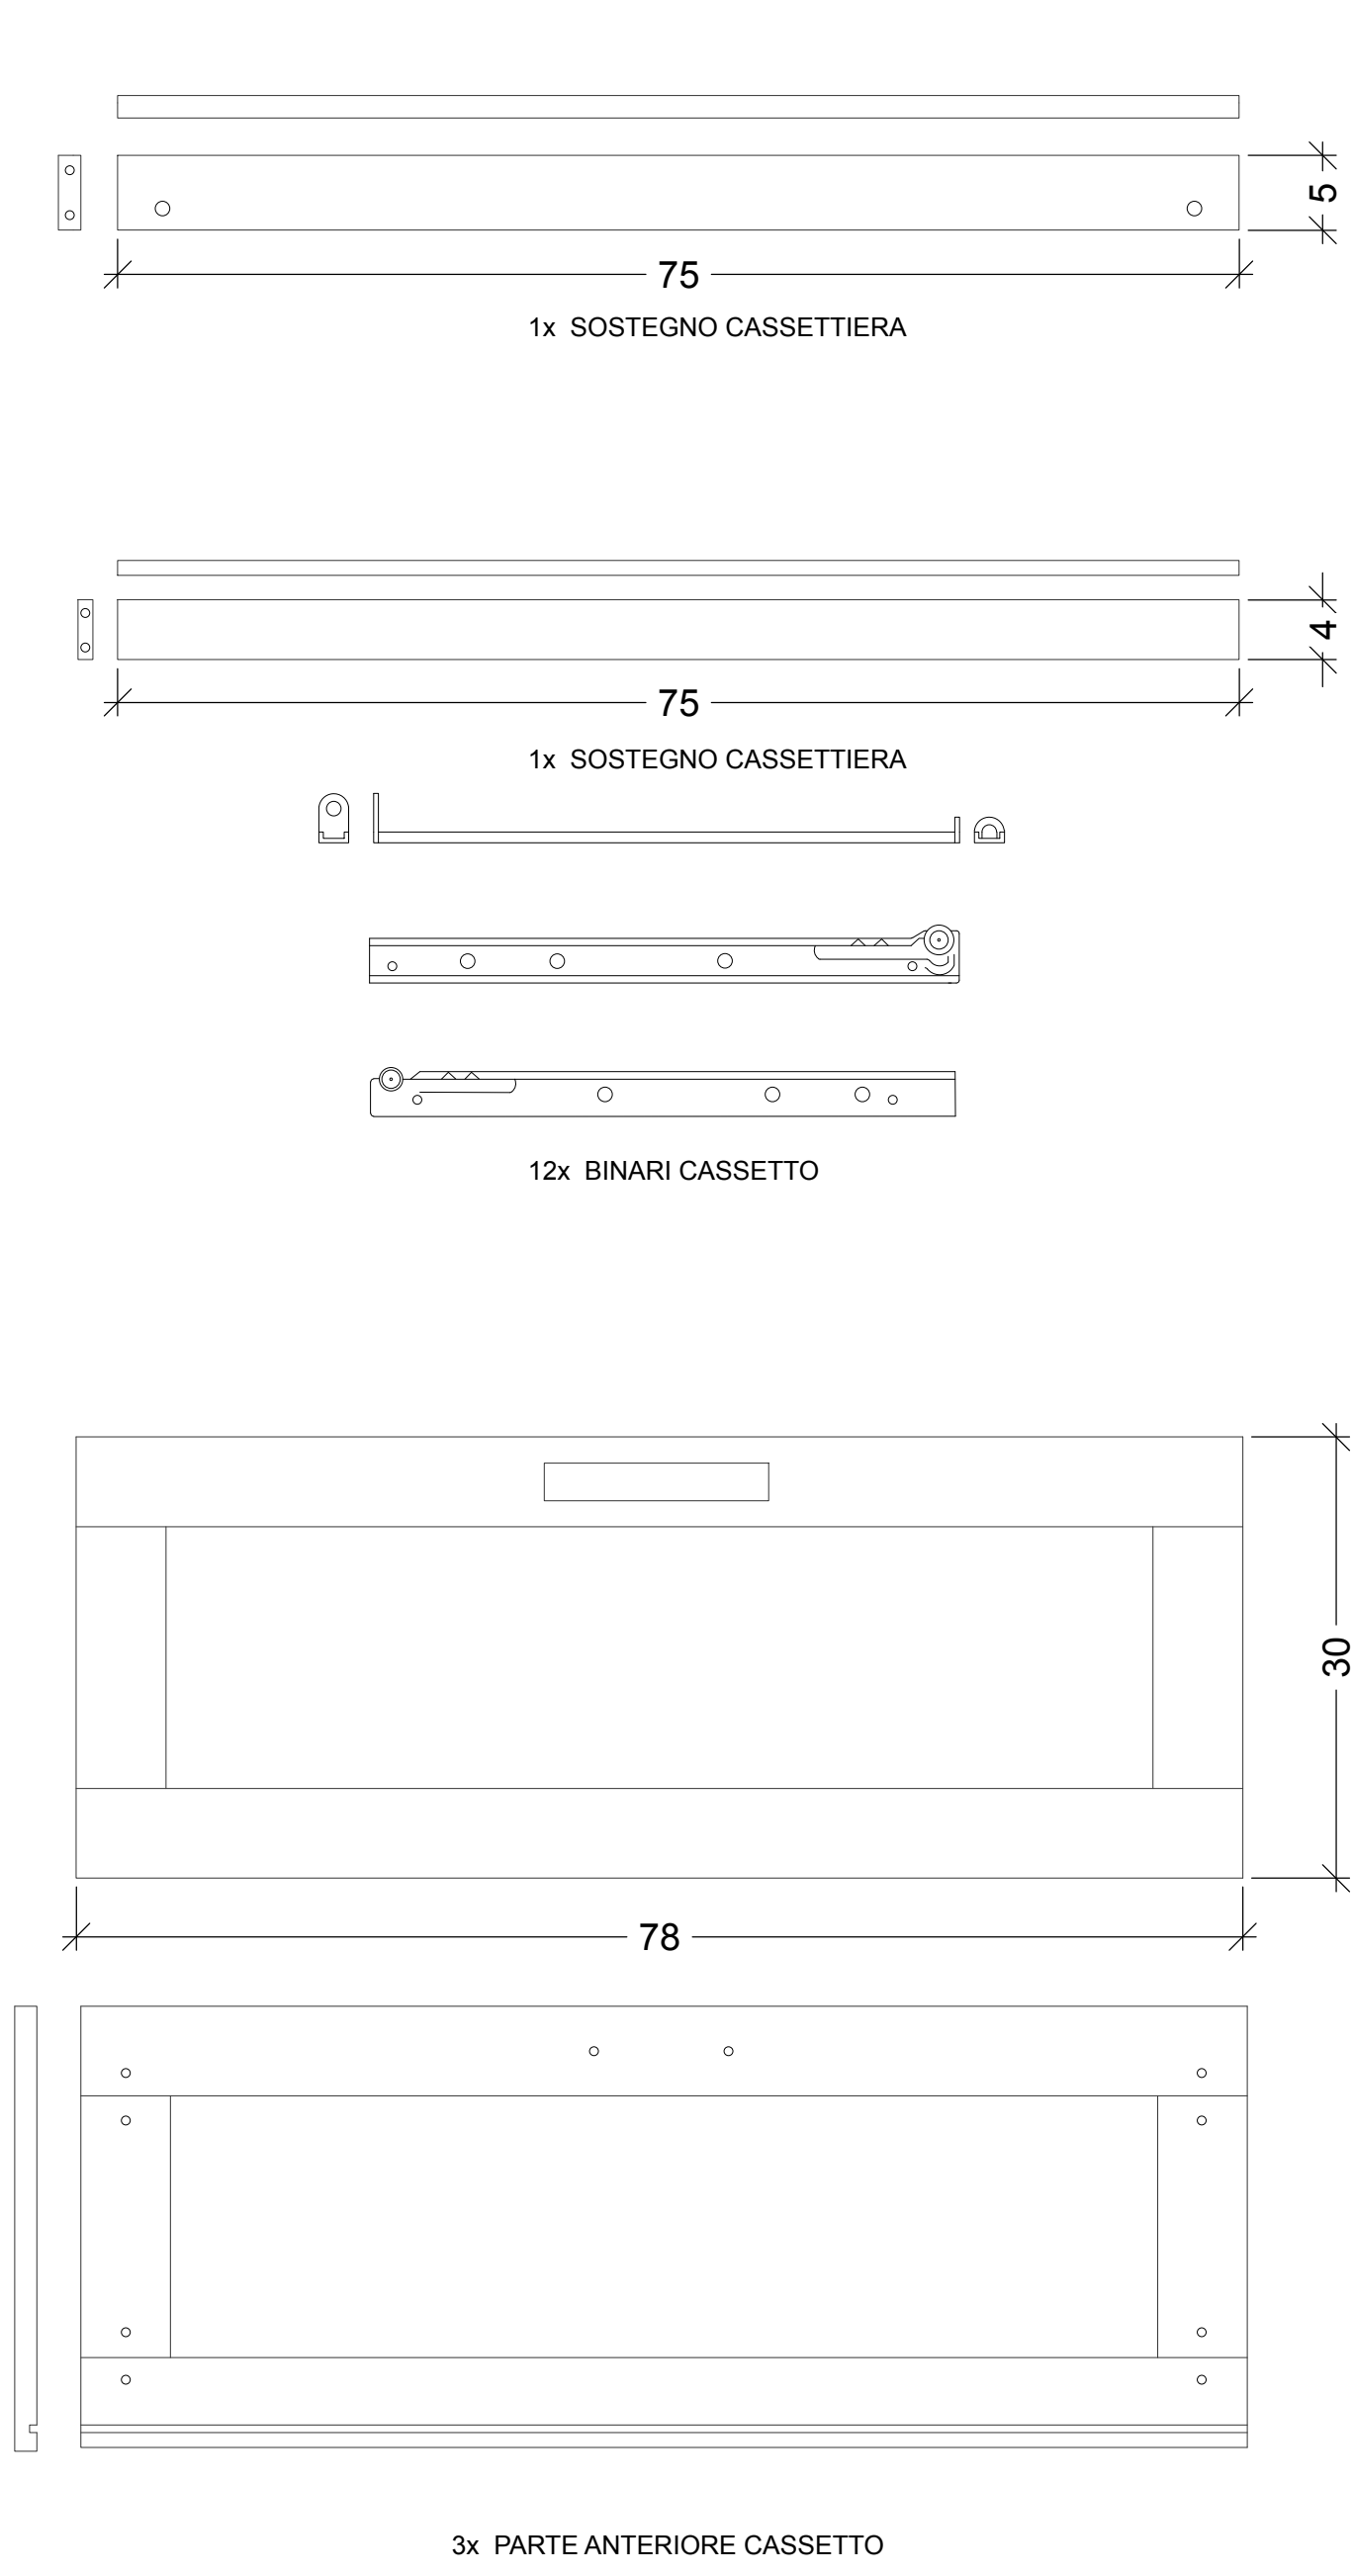

POLITECNICO DI MILANO
SCUOLA DEL DESIGN
C.L. DESIGN DEGLI INTERNI
PROGETTO:

**QUINTA MONROY
SIMPLEX-
CAMERA**

CORSO:
STRUMENTI E METODI
DEL PROGETTO

DOCENTE:
MARCO FERRARA

STUDENTI:
FEDERICA MANSUETO

OGGETTO:
ABACO ELEMENTI

NOTE:
-

NOME FILE:
BRIMNES_802.180.24.dwg

VERS	DATA
A	2017.05.23

TAVOLA NO.: 3 DI 11

A703

DATA: 2017/05/23
REV: A
SCALA: 1:5
FORMATO: A1