



DIRECTORY:/USERS/FEDERICAMANSUETO/DESKTOP/QM-S_1_CAMERA/ASKVOLL_702.708.09.DWG | PLOTTED ON: 7/17/2017 10:57:32 PM | BY USER: FEDERICA MANSUETO

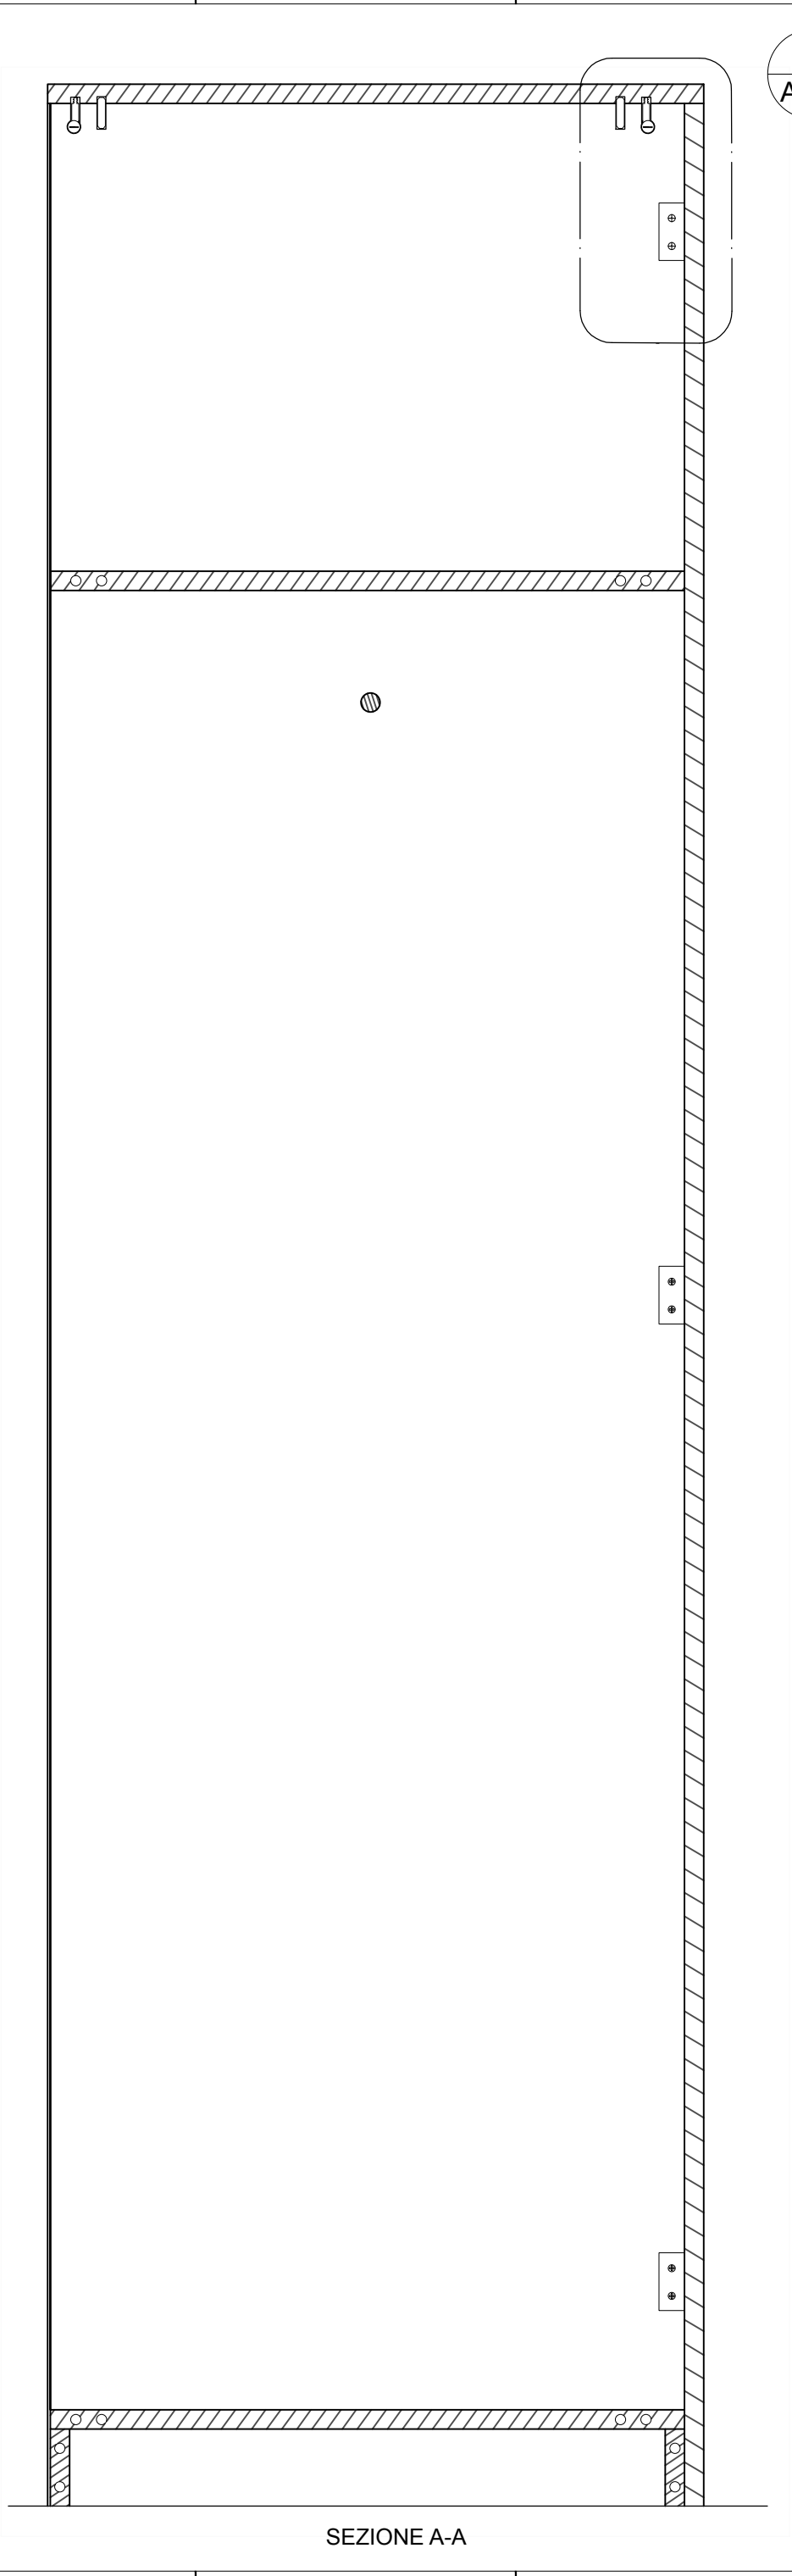

POLITECNICO DI MILANO
SCUOLA DEL DESIGN
C.L. DESIGN DEGLI INTERNI
PROGETTO:

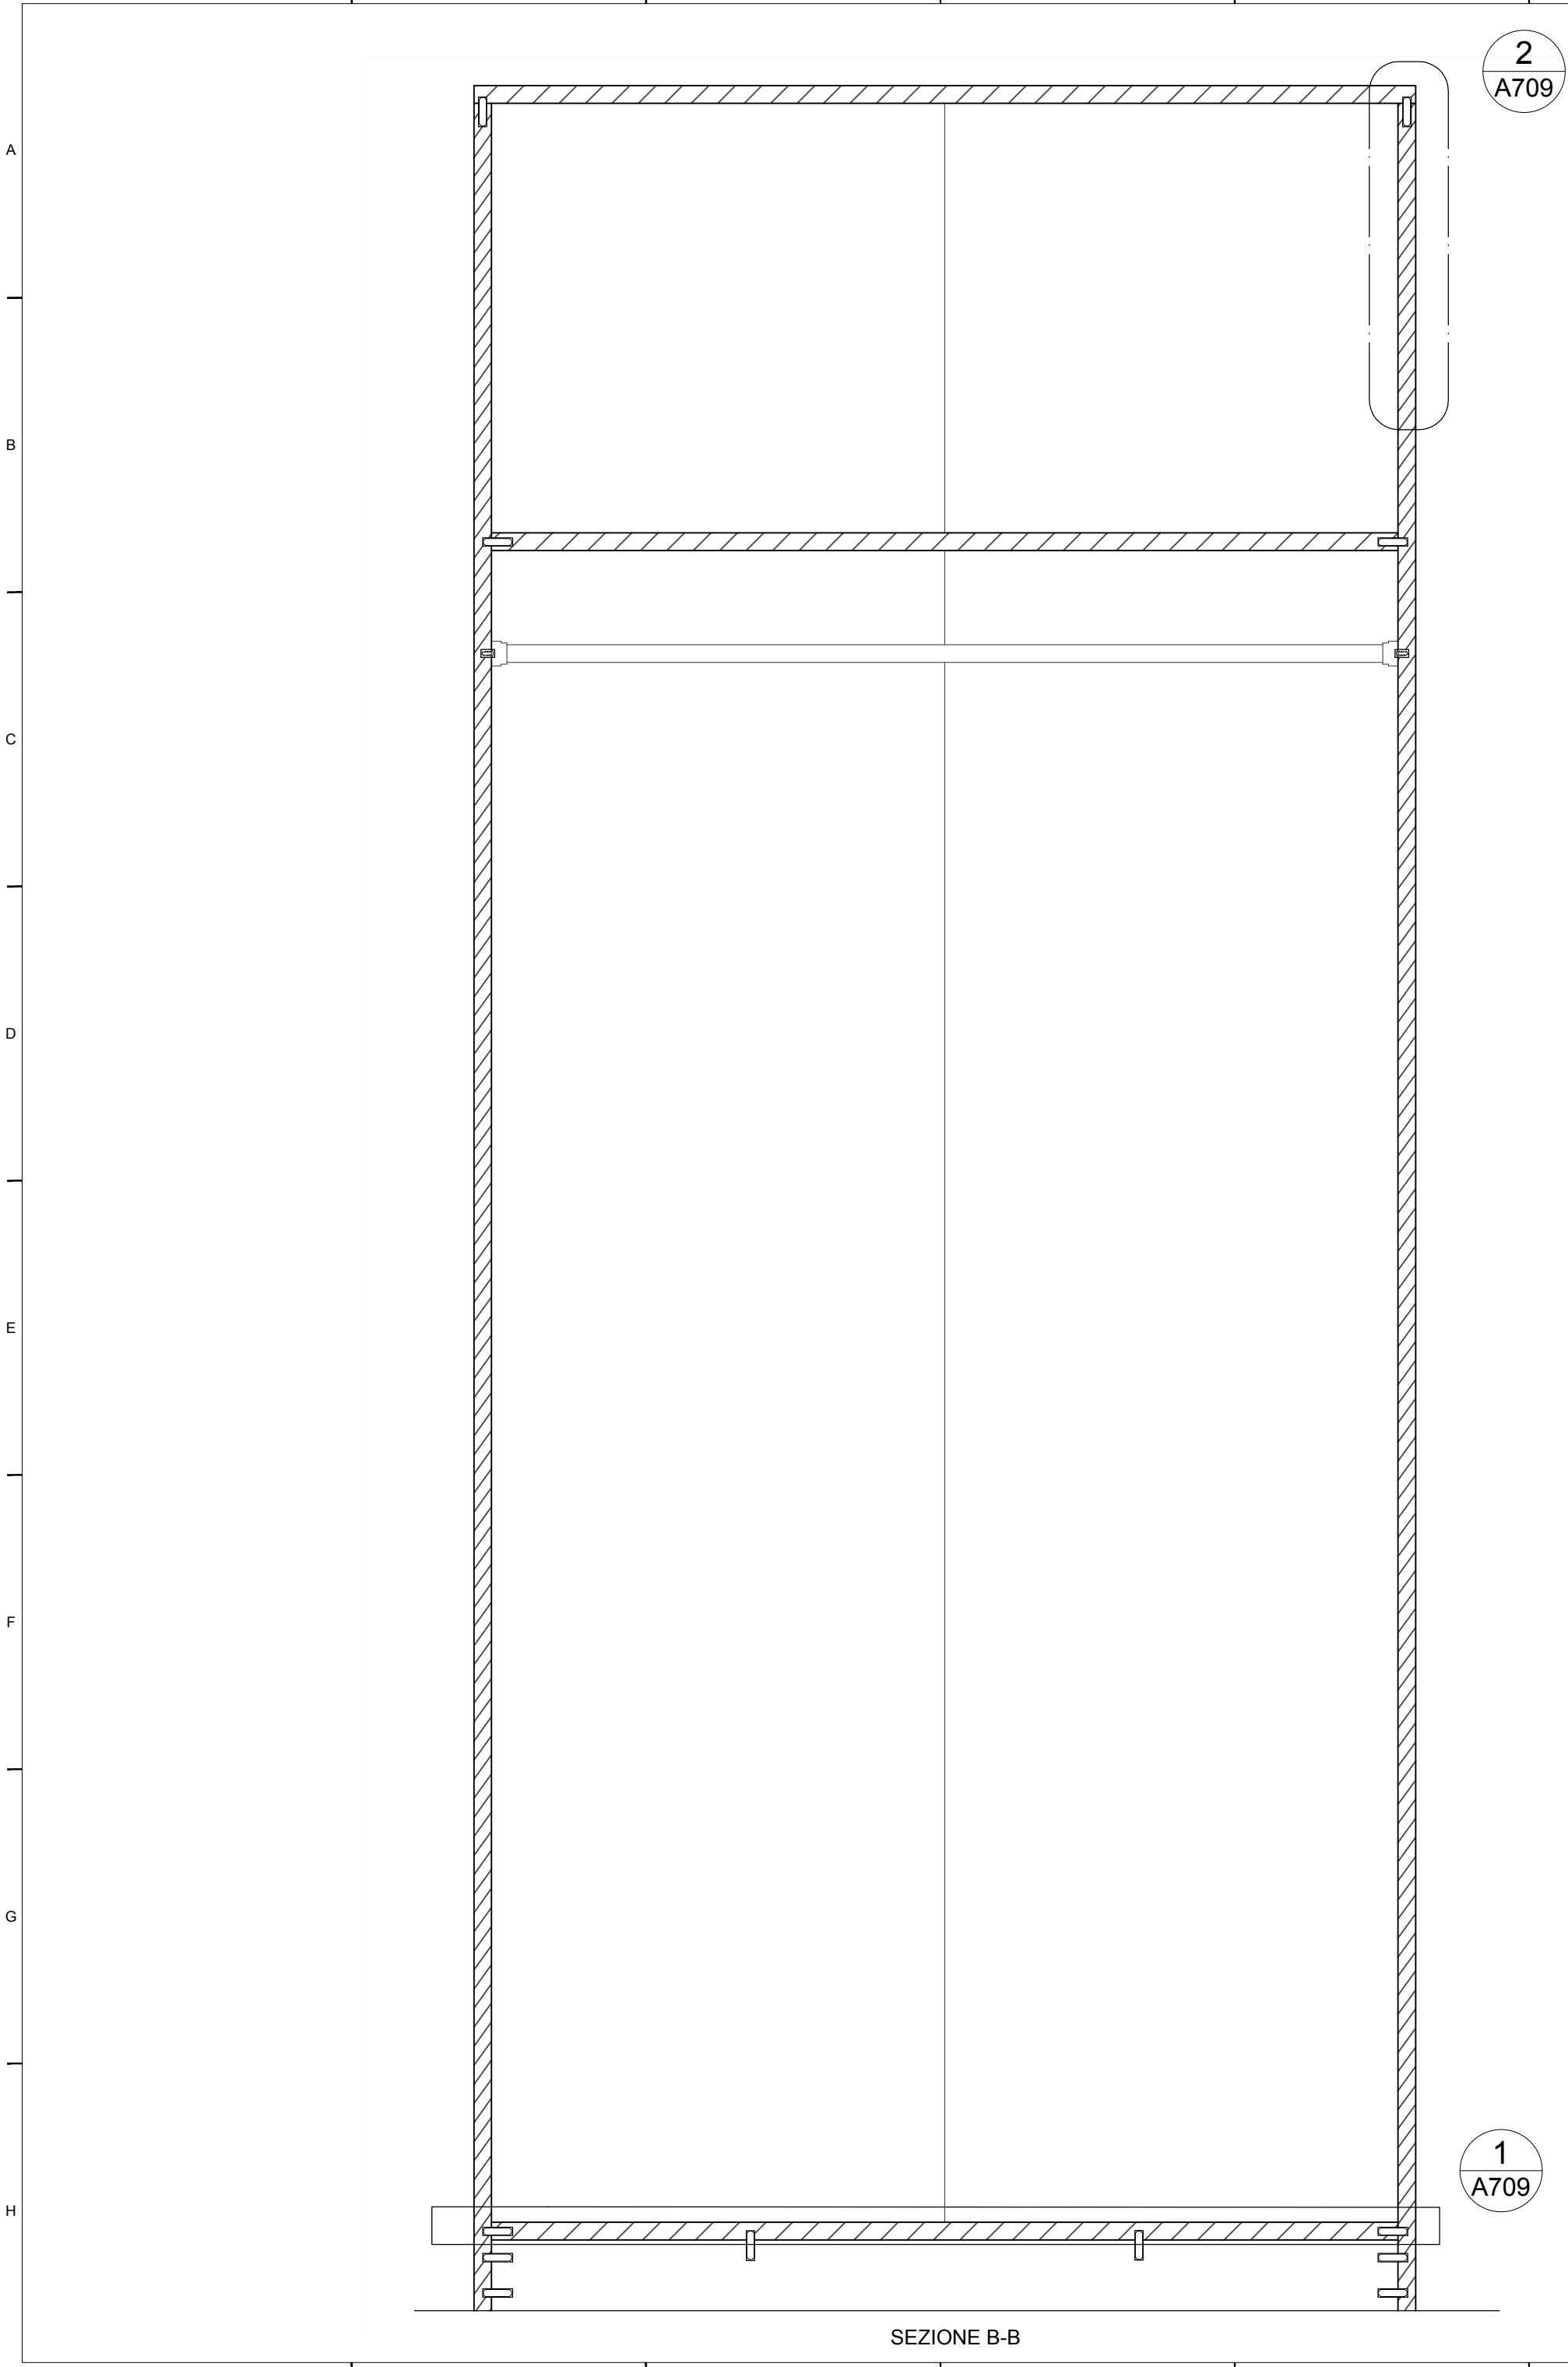

QUINTA MONROY
SIMPLEX-
CAMERA

CORSO:
STRUMENTI E METODI
DEL PROGETTO

DOCENTE:
MARCO FERRARA

STUDENTI:
FEDERICA MANSUETO

OGGETTO:
SEZIONI

NOTE:
-

NOME FILE:
ASKVOLL_702.708.09.dwg

VERS	DATA

A 2017.05.23
TAVOLA NO.: 8 DI 11

A708

DATA: 2017/05/23 SCALA: 1:5
REV: A FORMATO: A2