


DIRECTORY:/USERS/FEDERICAMANSUETO/DESKTOP/QM-S\_1\_CAMERA/ASKVOLL\_002.708.17.DWG | PLOTTED ON: 7/18/2017 12:55:54 AM | BY USER: FEDERICA MANSUETO

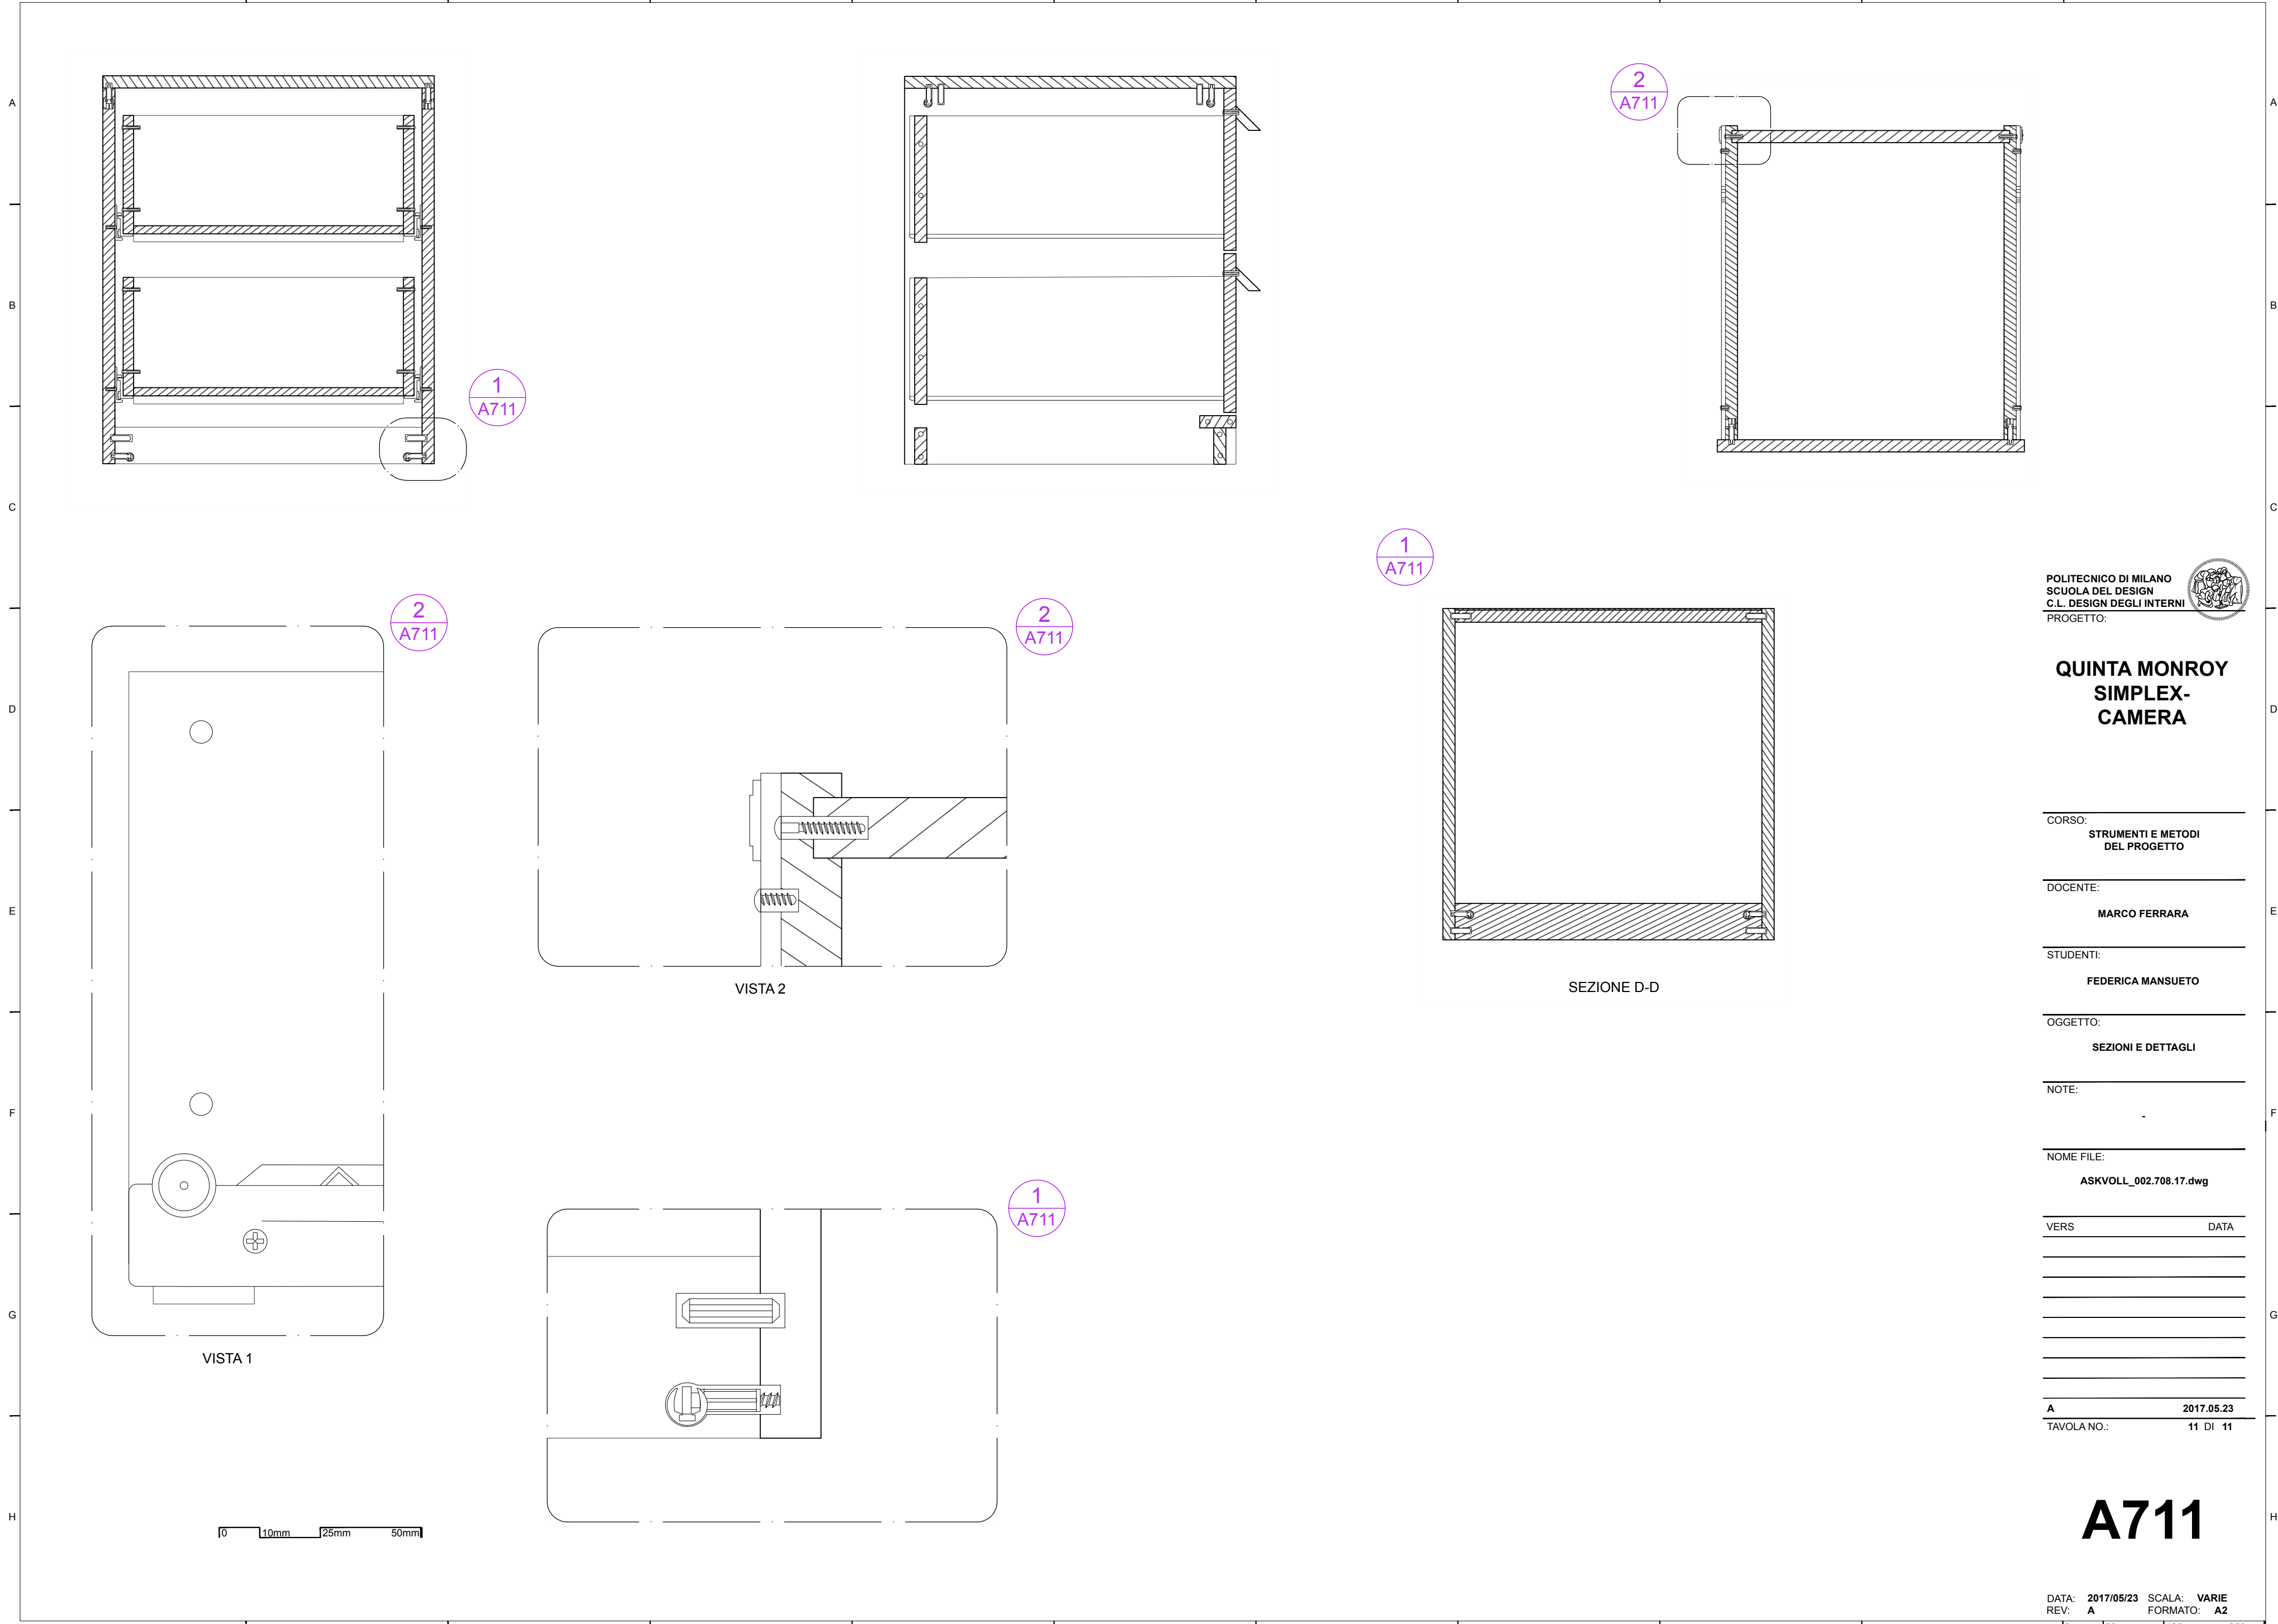

POLITECNICO DI MILANO  
SCUOLA DEL DESIGN  
C.L. DESIGN DEGLI INTERNI  
PROGETTO:



**QUINTA MONROY  
SIMPLEX-  
CAMERA**

CORSO:  
**STRUMENTI E METODI  
DEL PROGETTO**

DOCENTE:  
**MARCO FERRARA**

STUDENTI:  
**FEDERICA MANSUETO**

OGGETTO:  
**SEZIONI E DETTAGLI**

NOTE:  
-

NOME FILE:  
**ASKVOLL\_002.708.17.dwg**

VERS	DATA

**A** **2017.05.23**  
TAVOLA NO.: **11 DI 11**

**A711**

DATA: **2017/05/23** SCALA: **VARIE**  
REV: **A** FORMATO: **A2**