

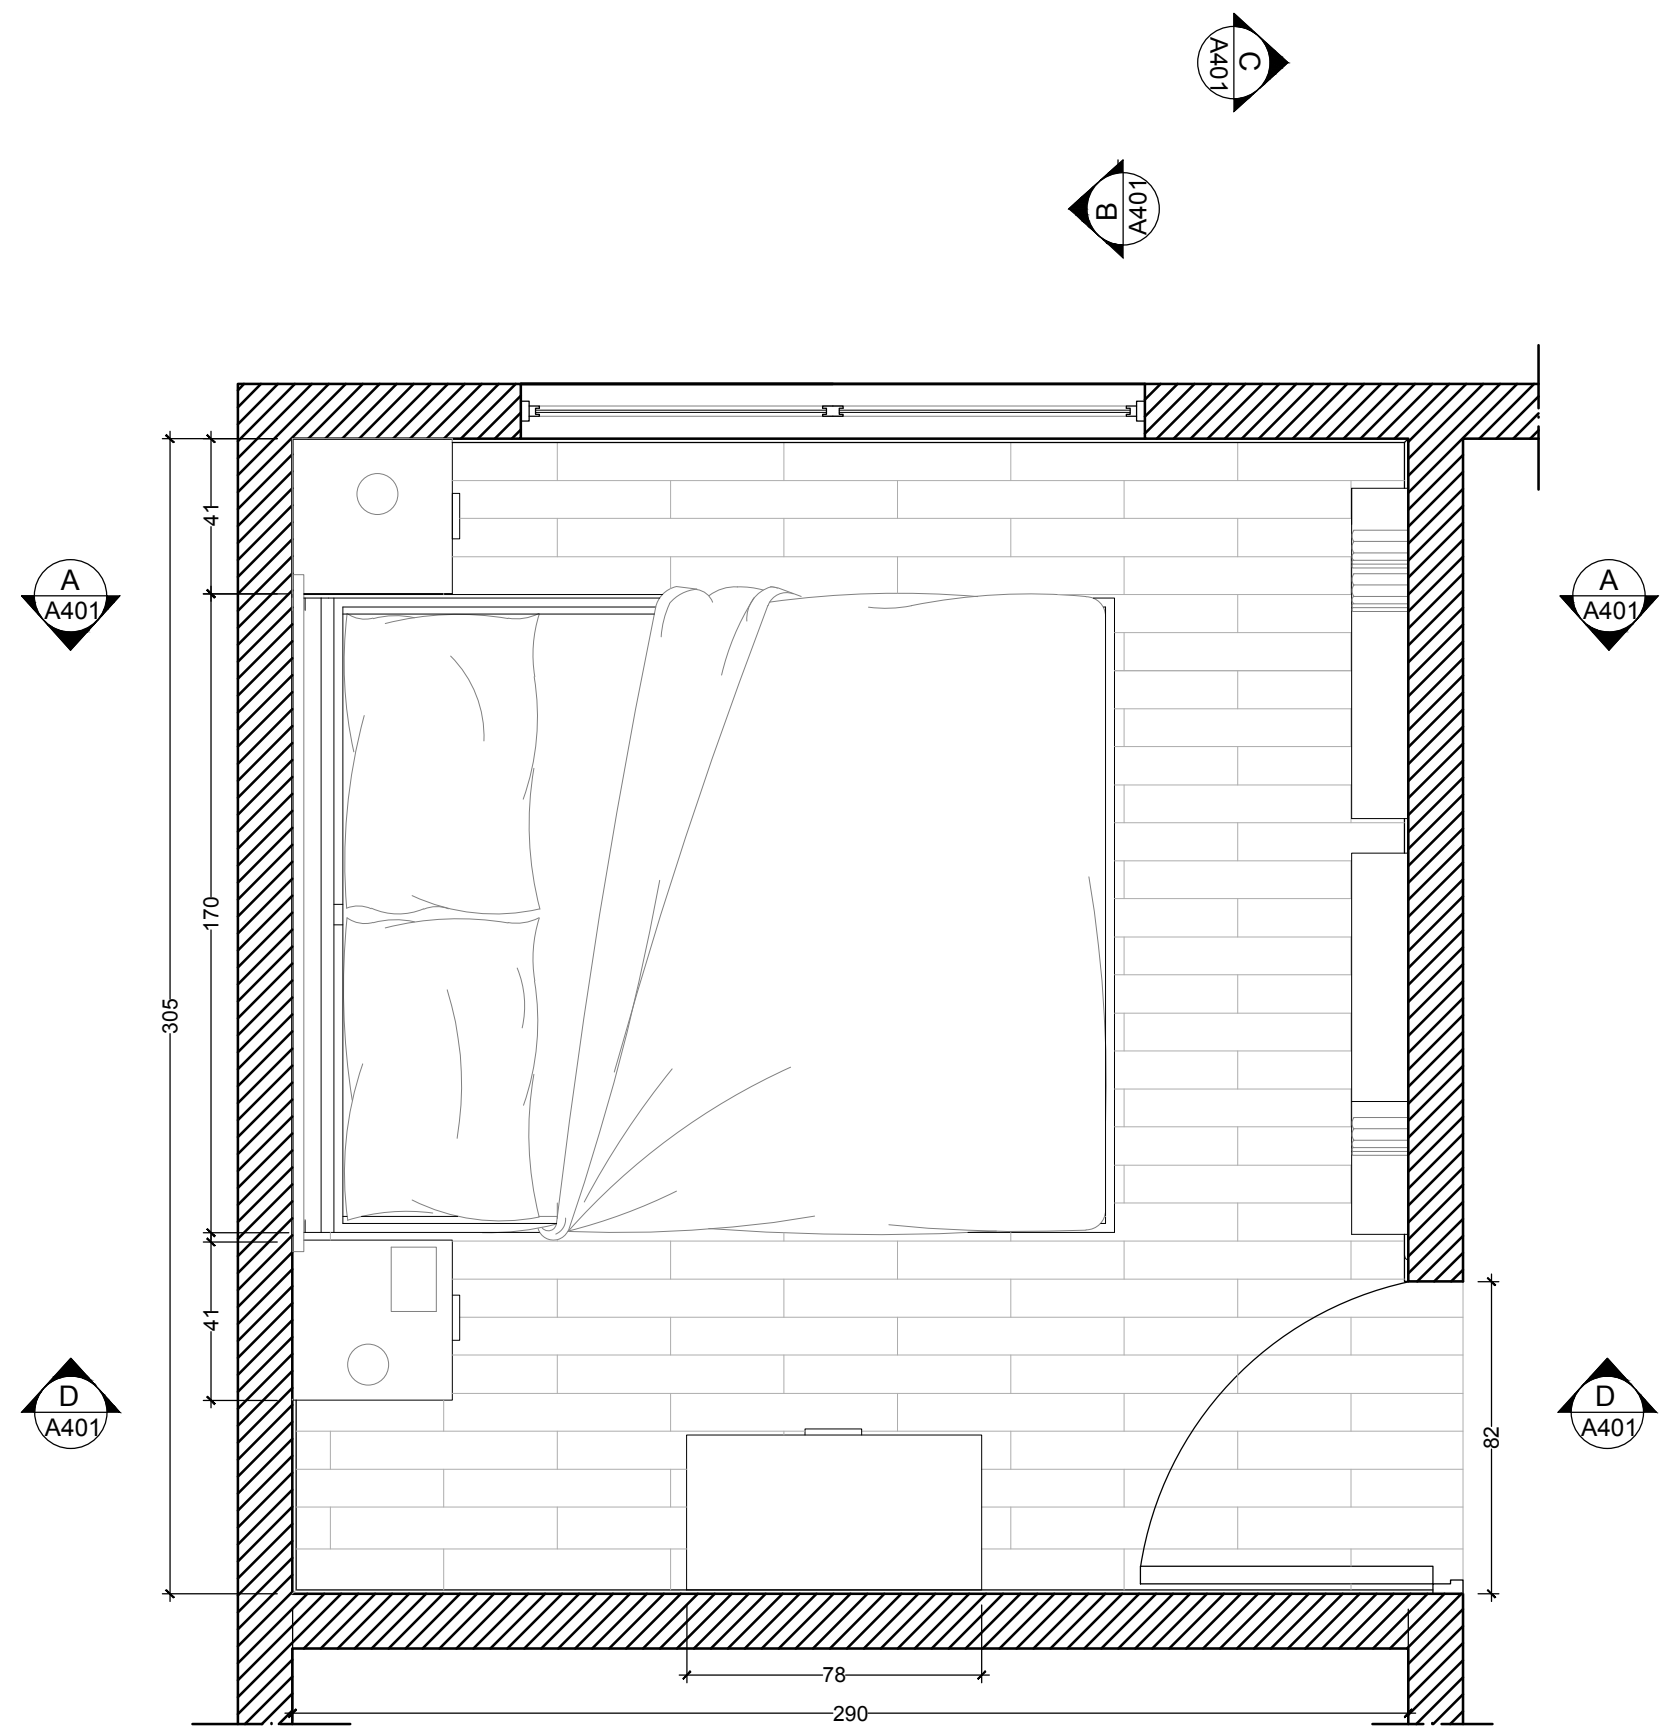
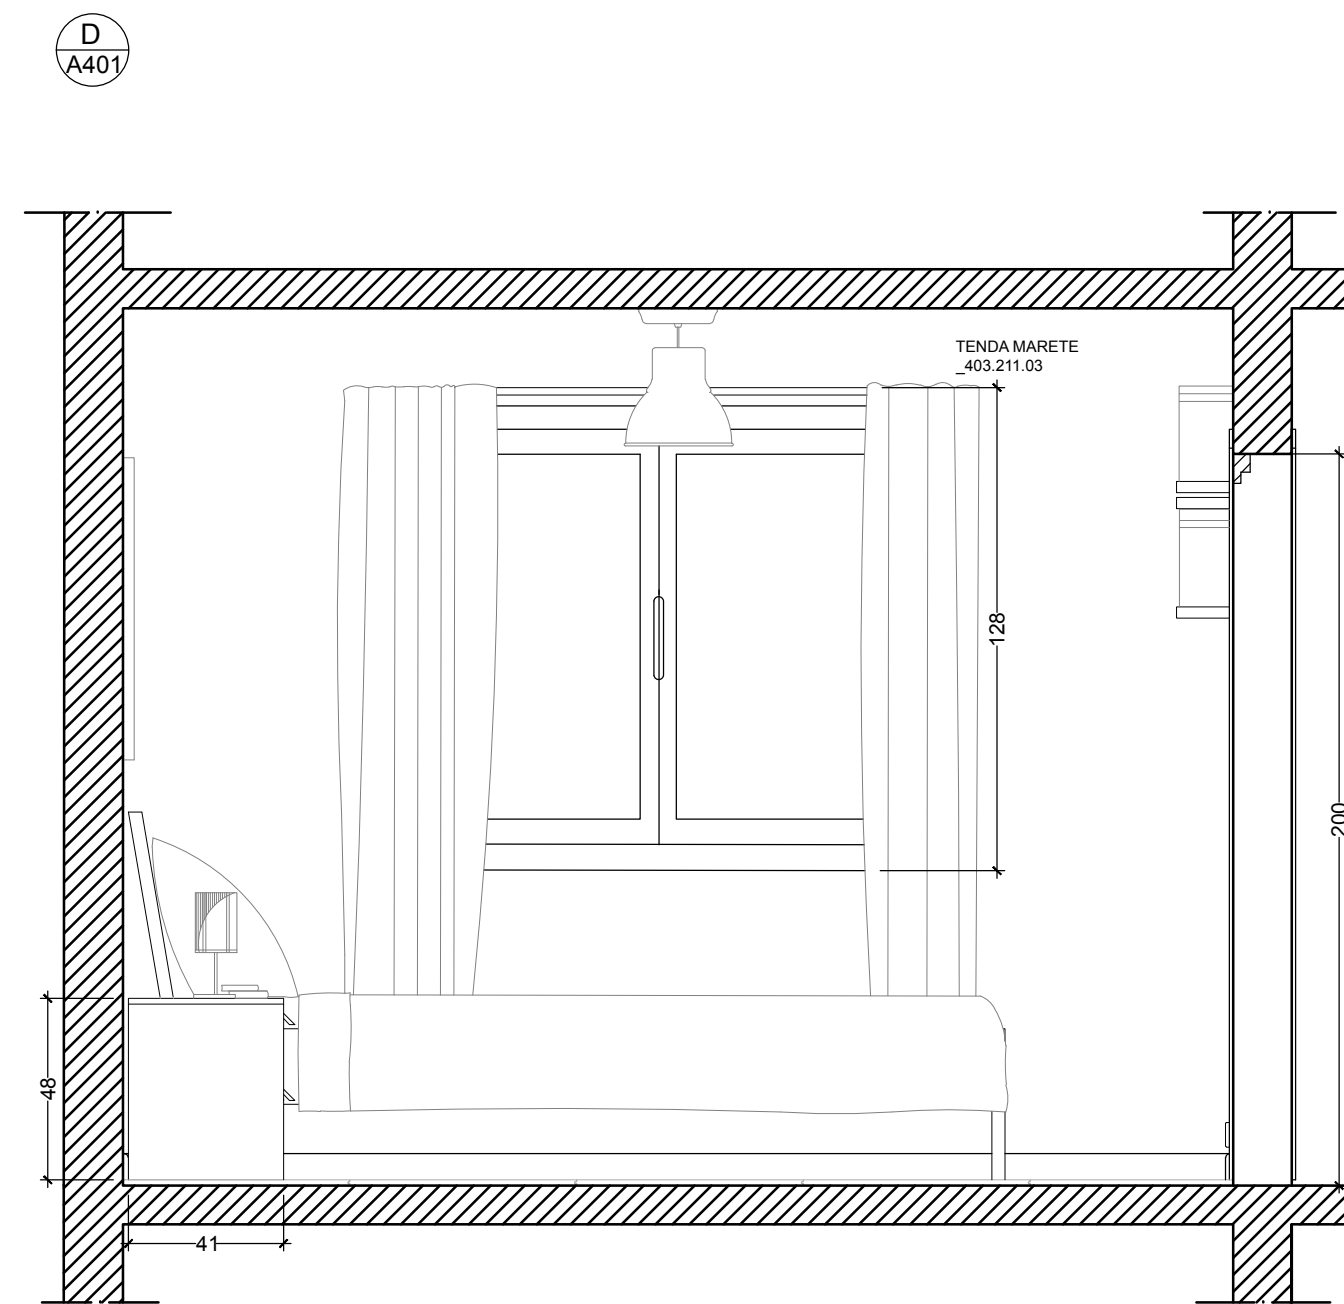
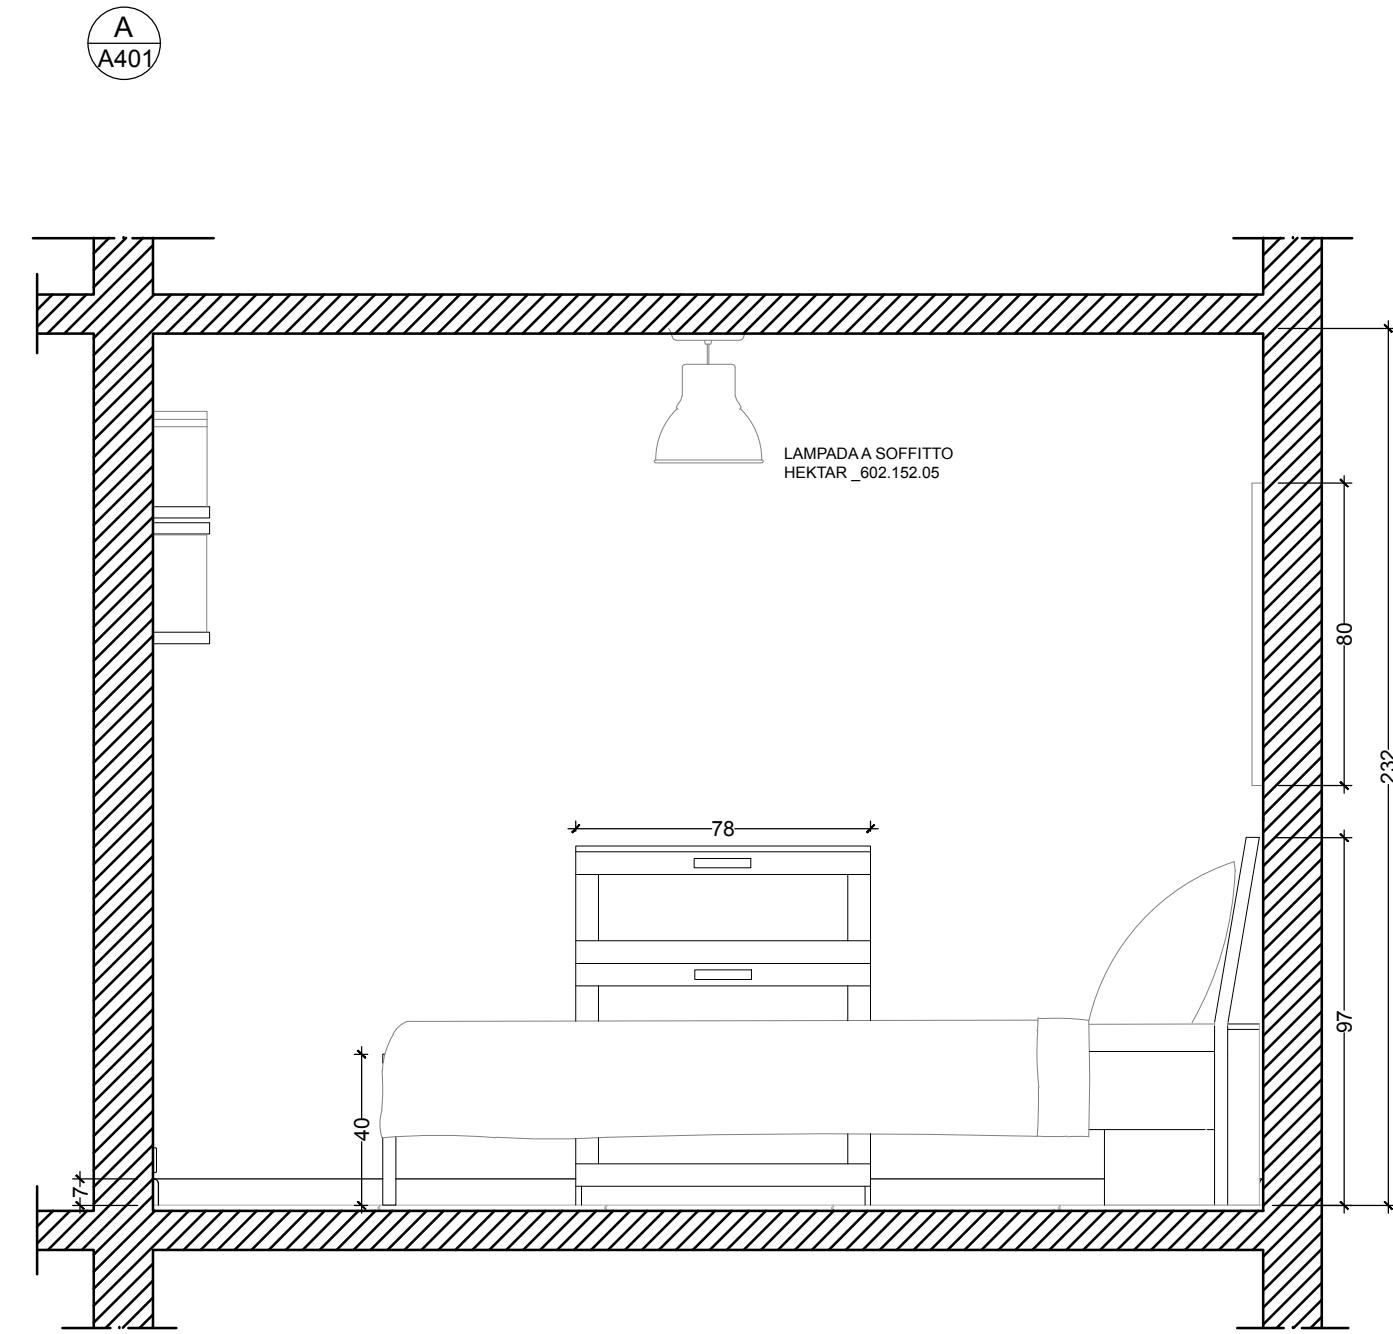


DIRECTORY: USERS\FEDERICA\MANSUETO\DESKTOP\QM-S_1_CAMERA.DWG PLOTTED ON: 7/17/2017 9:32:26 PM | BY USER: FEDERICA MANSUETO

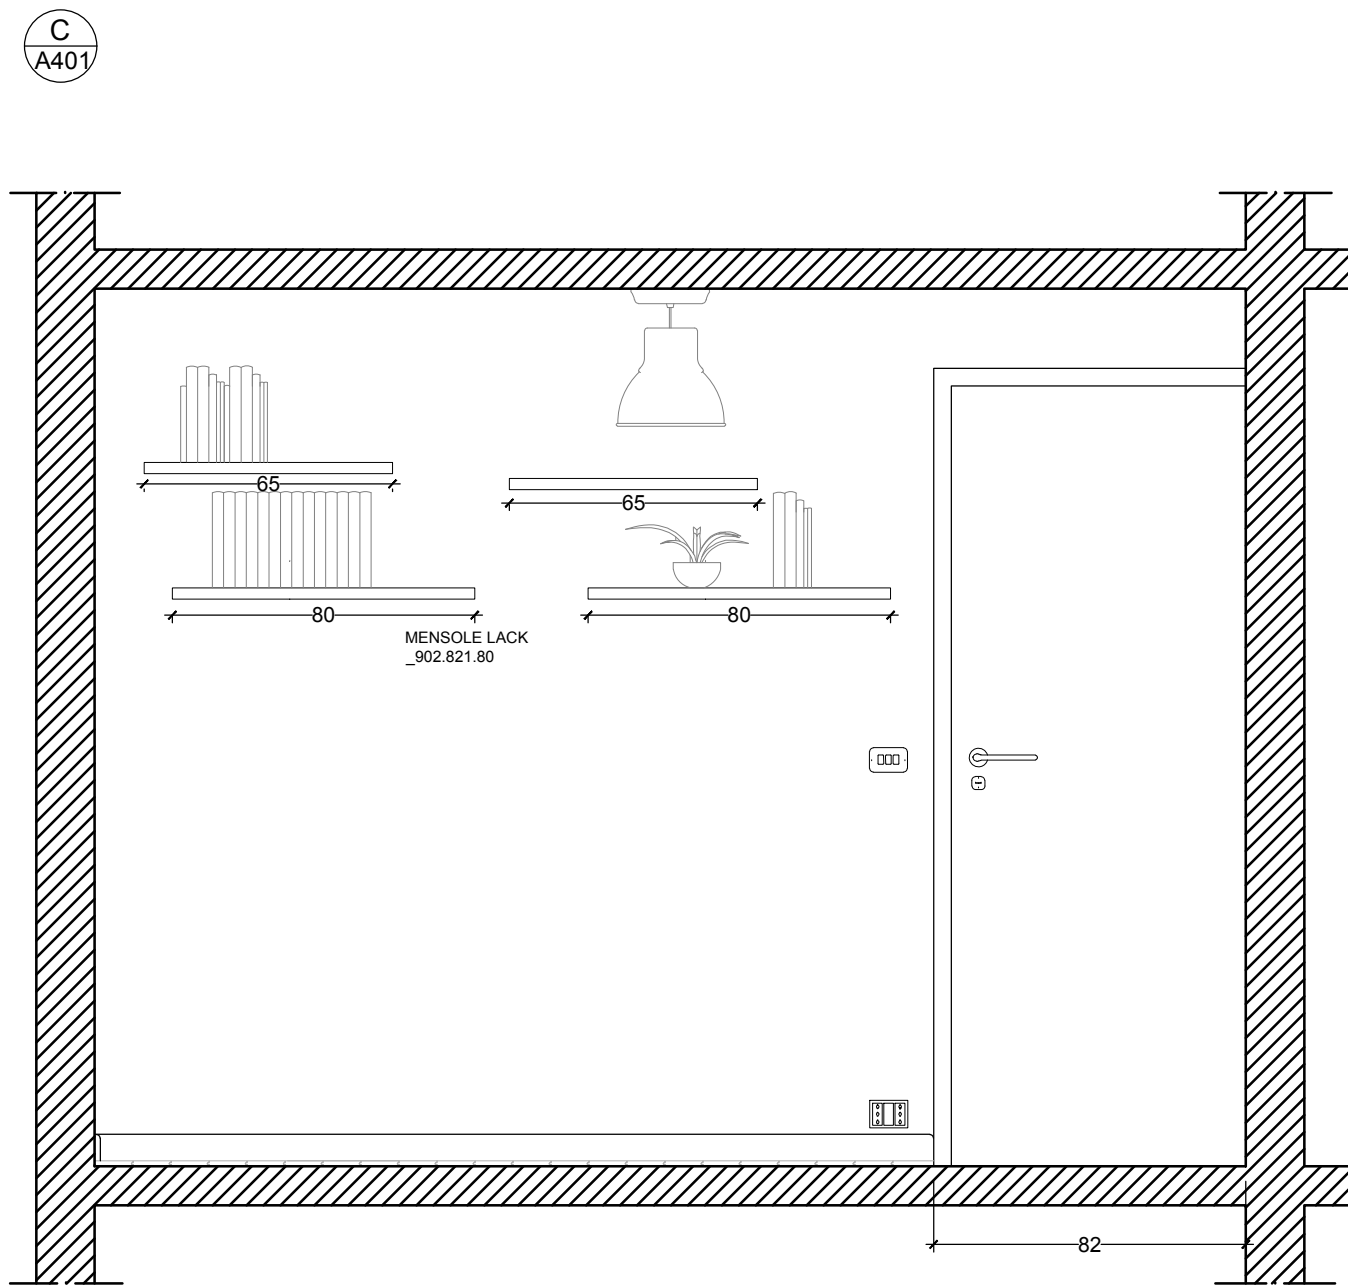

LETTO TRYSIL _099.270.34
COMODINO ASKVOLL _002.708.17
CASSETTIERA BRIMNES _802.180.24
BASTONE TENDA HUGAD _102.171.41
PARQUET ROVERE STON SCURO 3S

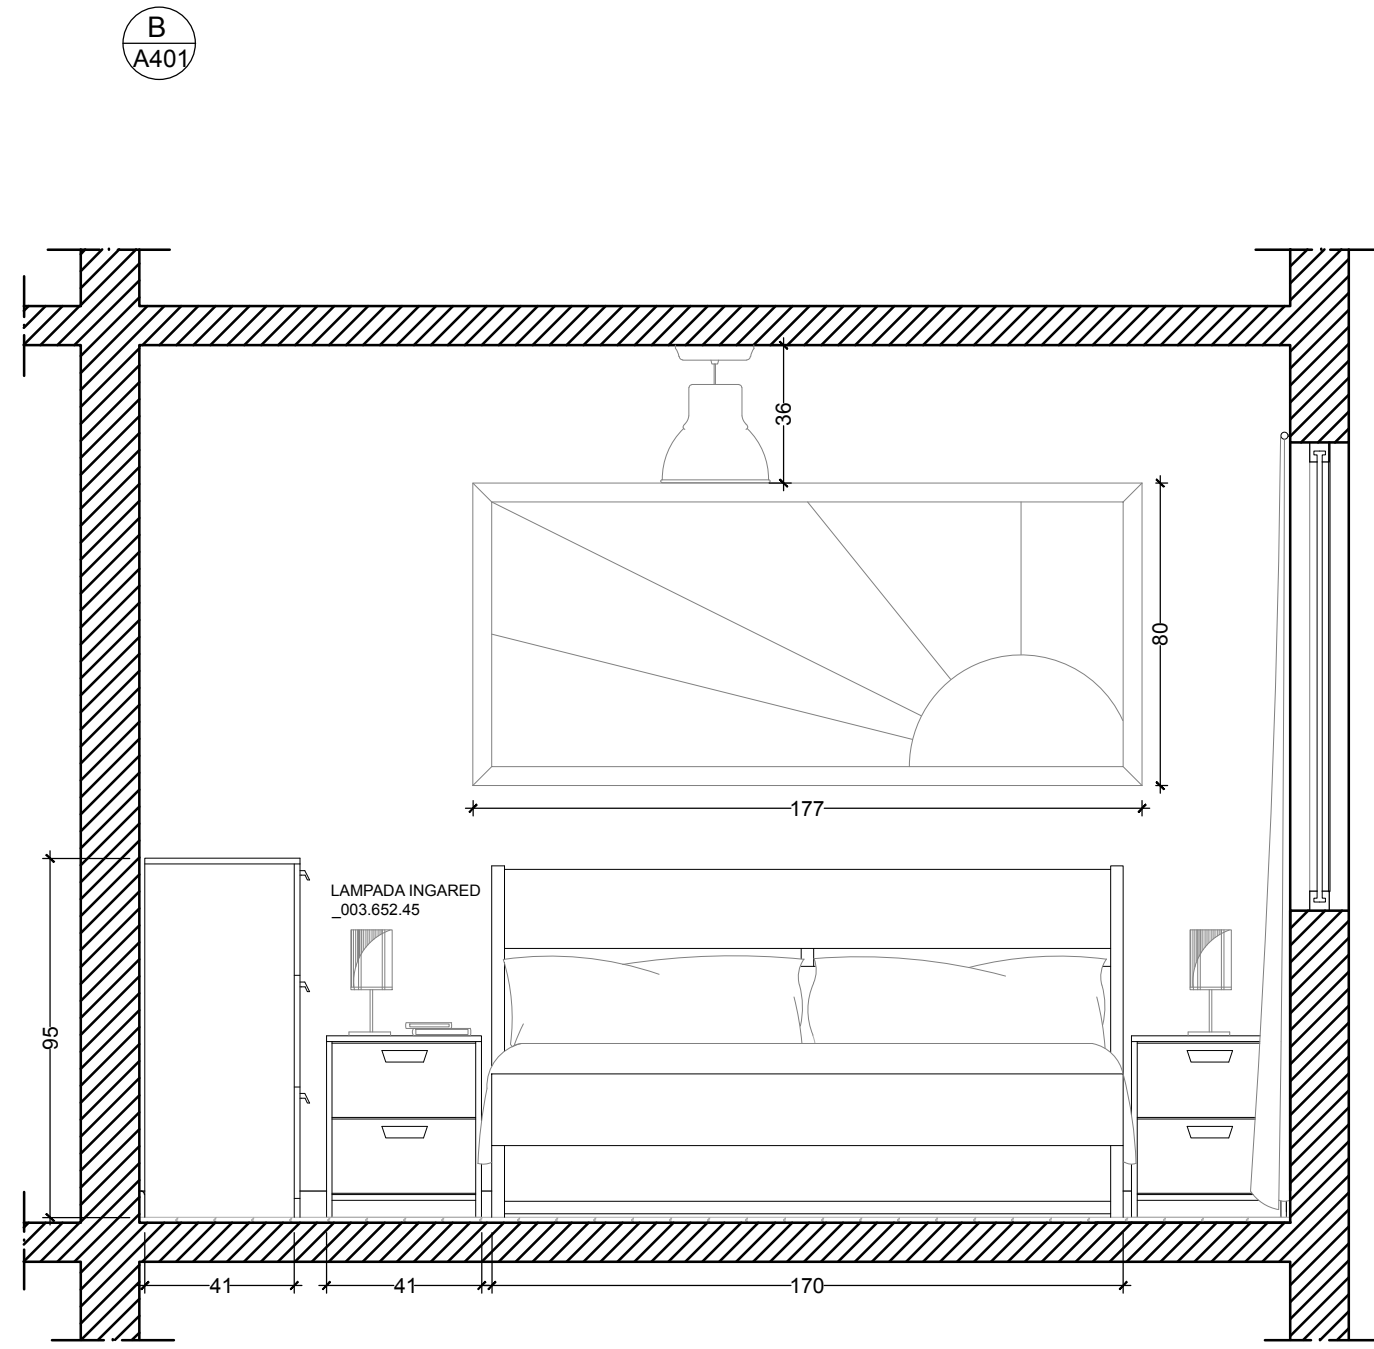

POLITECNICO DI MILANO
SCUOLA DEL DESIGN
C.L. DESIGN DEGLI INTERNI
PROGETTO:

QM-S_1_CAMERA

CORSO:
STRUMENTI E METODI
DEL PROGETTO

DOCENTE:
MARCO FERRARA

STUDENTE:
FEDERICA MANSUETO

OGGETTO:
PIANTA E SEZIONI

NOTE:
-

NOME FILE:
QM-S_1_CAMERA.dwg

VERS DATA

2017.06.13

TAVOLA NO.: 01 DI 01

A401

DATA: 2017/06/13
REV: A
SCALA: 1:20
FORMATO: A1