


DIRECTORY:/USERS/FEDERICA/WORK/DESIGN/ASKVOLL\_702\_708.09.DWG | PLOTTED ON: 7/18/2017 12:59:28 AM | BY USER: FEDERICA MANSUETO

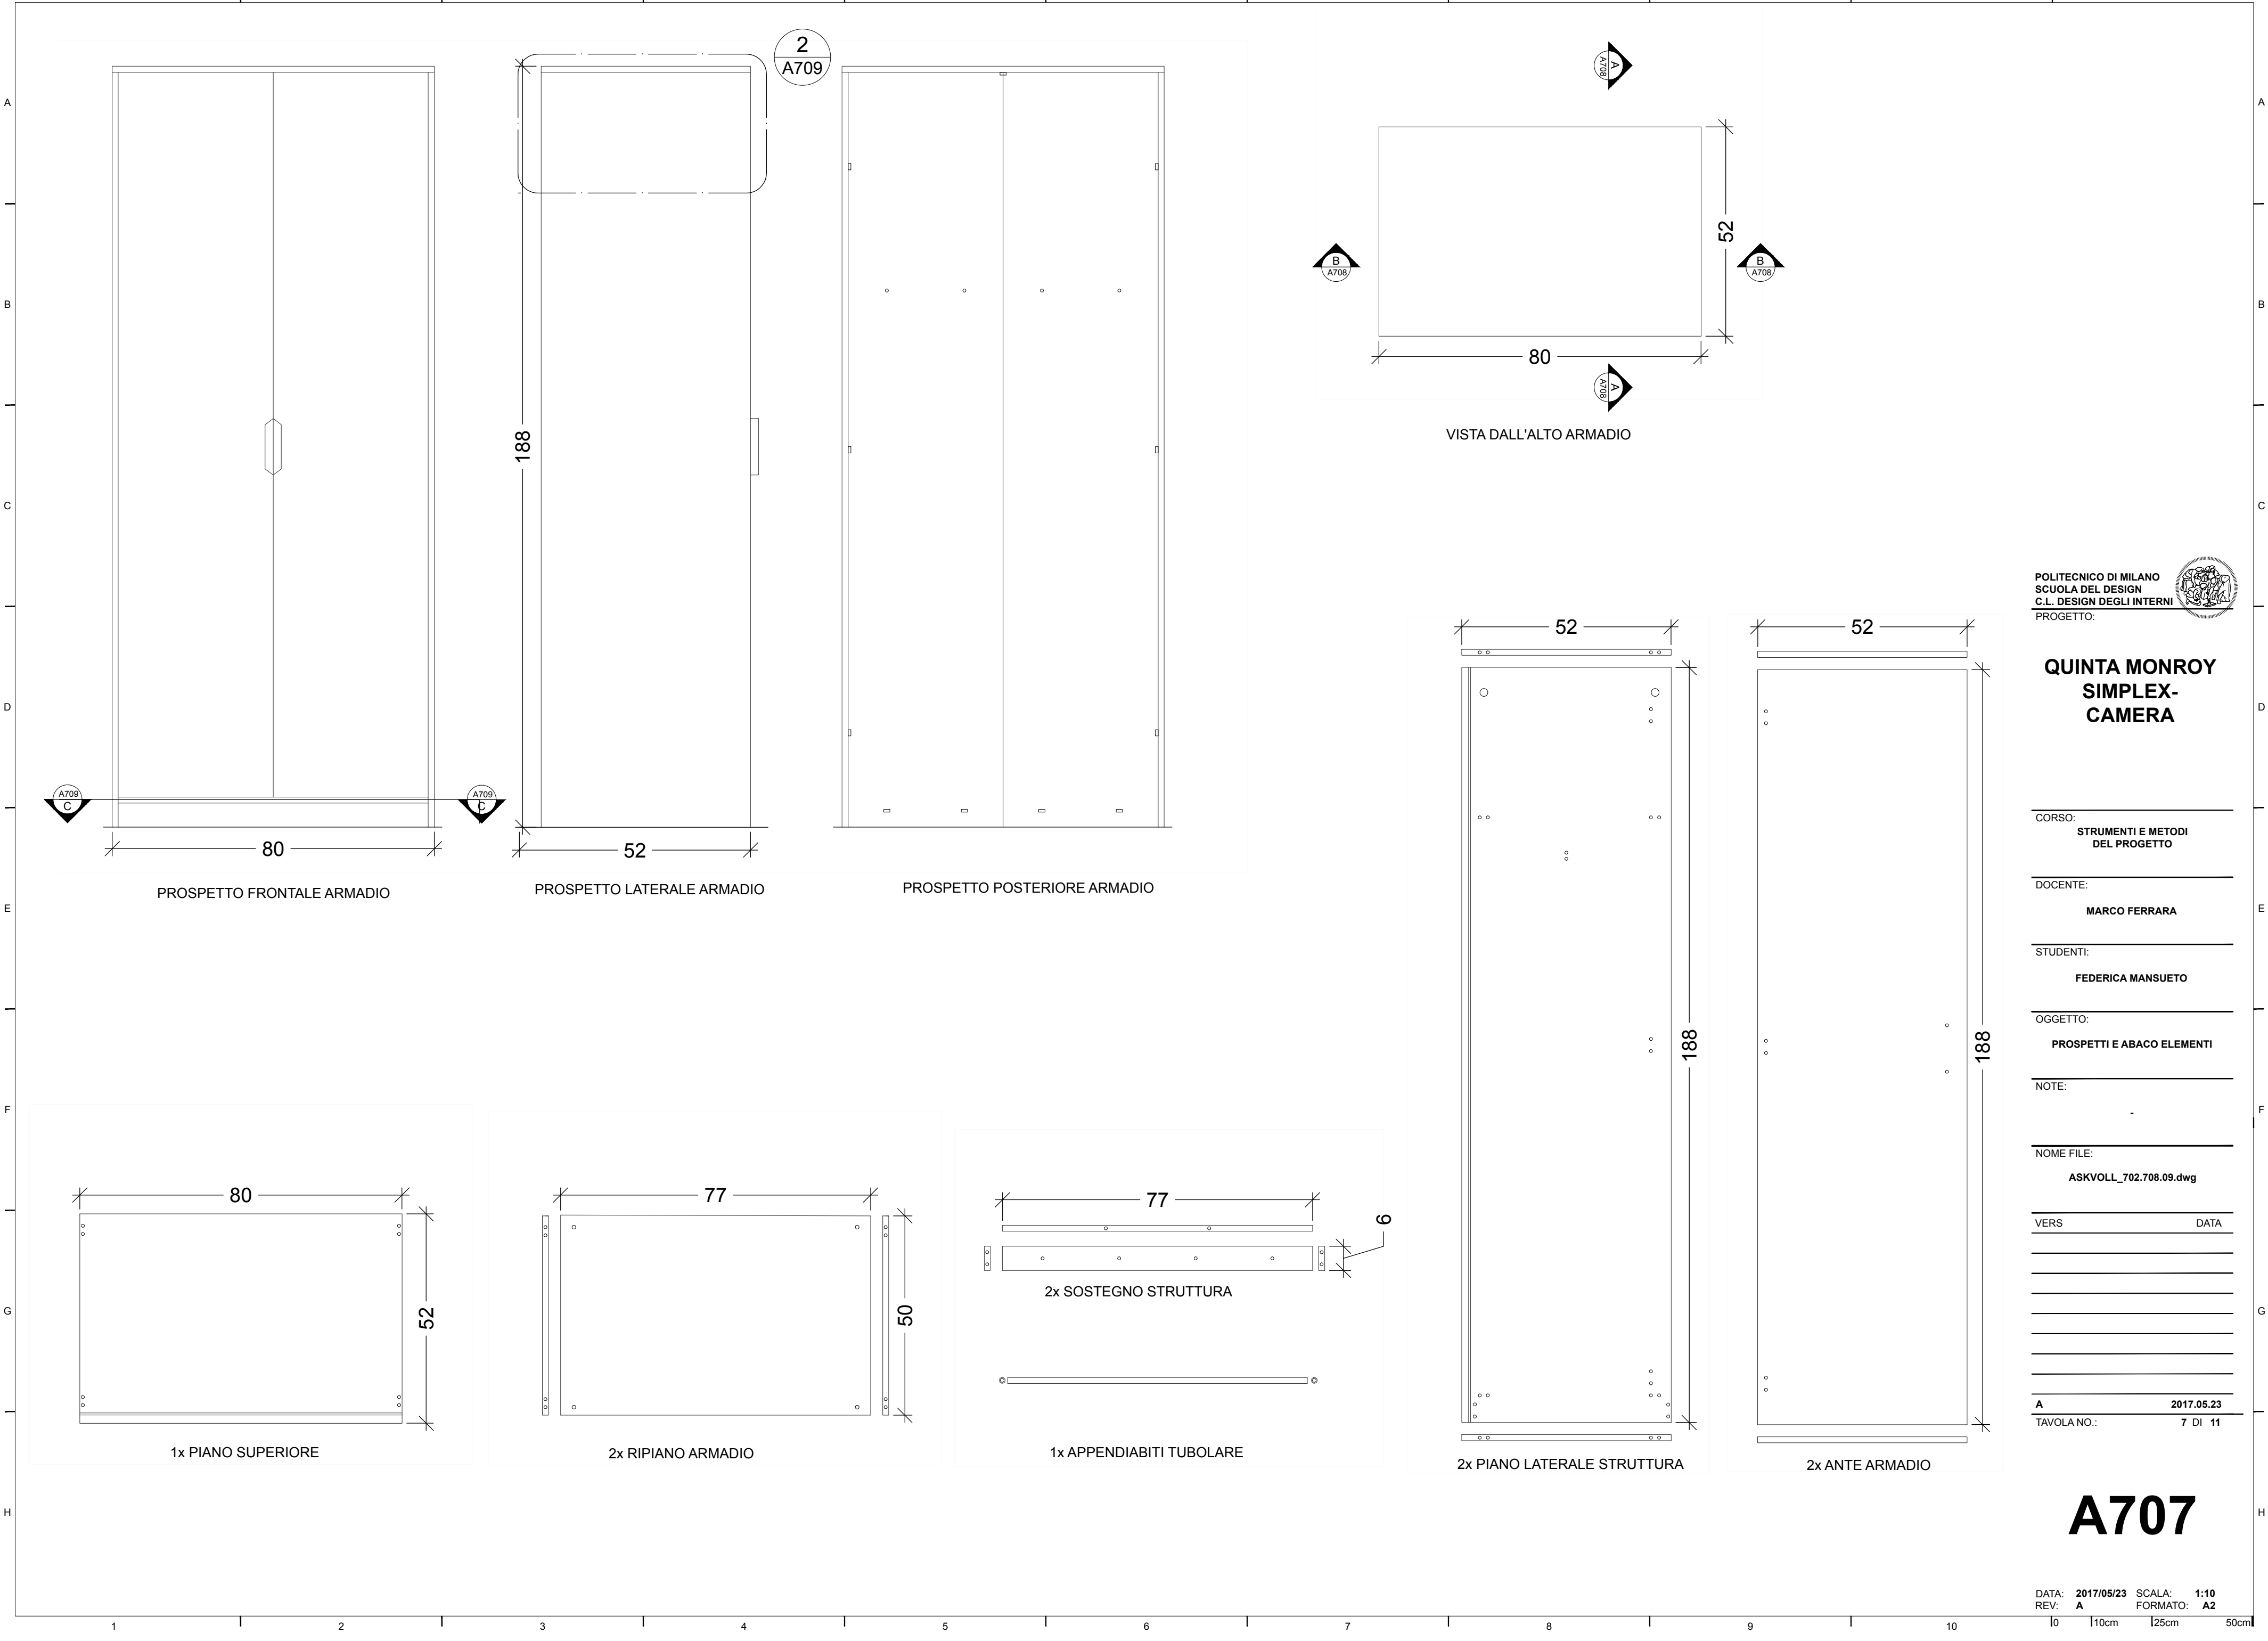

POLITECNICO DI MILANO  
SCUOLA DEL DESIGN  
C.L. DESIGN DEGLI INTERNI  
PROGETTO:



**QUINTA MONROY  
SIMPLEX-  
CAMERA**

CORSO:  
**STRUMENTI E METODI  
DEL PROGETTO**

DOCENTE:  
**MARCO FERRARA**

STUDENTI:  
**FEDERICA MANSUETO**

OGGETTO:  
**PROSPETTI E ABACO ELEMENTI**

NOTE:  
-

NOME FILE:  
**ASKVOLL\_702.708.09.dwg**

VERS DATA



\_\_\_\_\_  
\_\_\_\_\_  
\_\_\_\_\_  
\_\_\_\_\_  
\_\_\_\_\_  
\_\_\_\_\_

**A** **2017.05.23**  
TAVOLA NO.: **7 DI 11**

**A707**

DATA: **2017/05/23** SCALA: **1:10**  
REV: **A** FORMATO: **A2**

DIRECTORY:/USERS/FEDERICAMANSUETO/DESKTOP/QM-S\_1\_CAMERA/ASKVOLL\_702.708.09.DWG | PLOTTED ON: 7/18/2017 12:59:55 AM | BY USER: FEDERICA MANSUETO

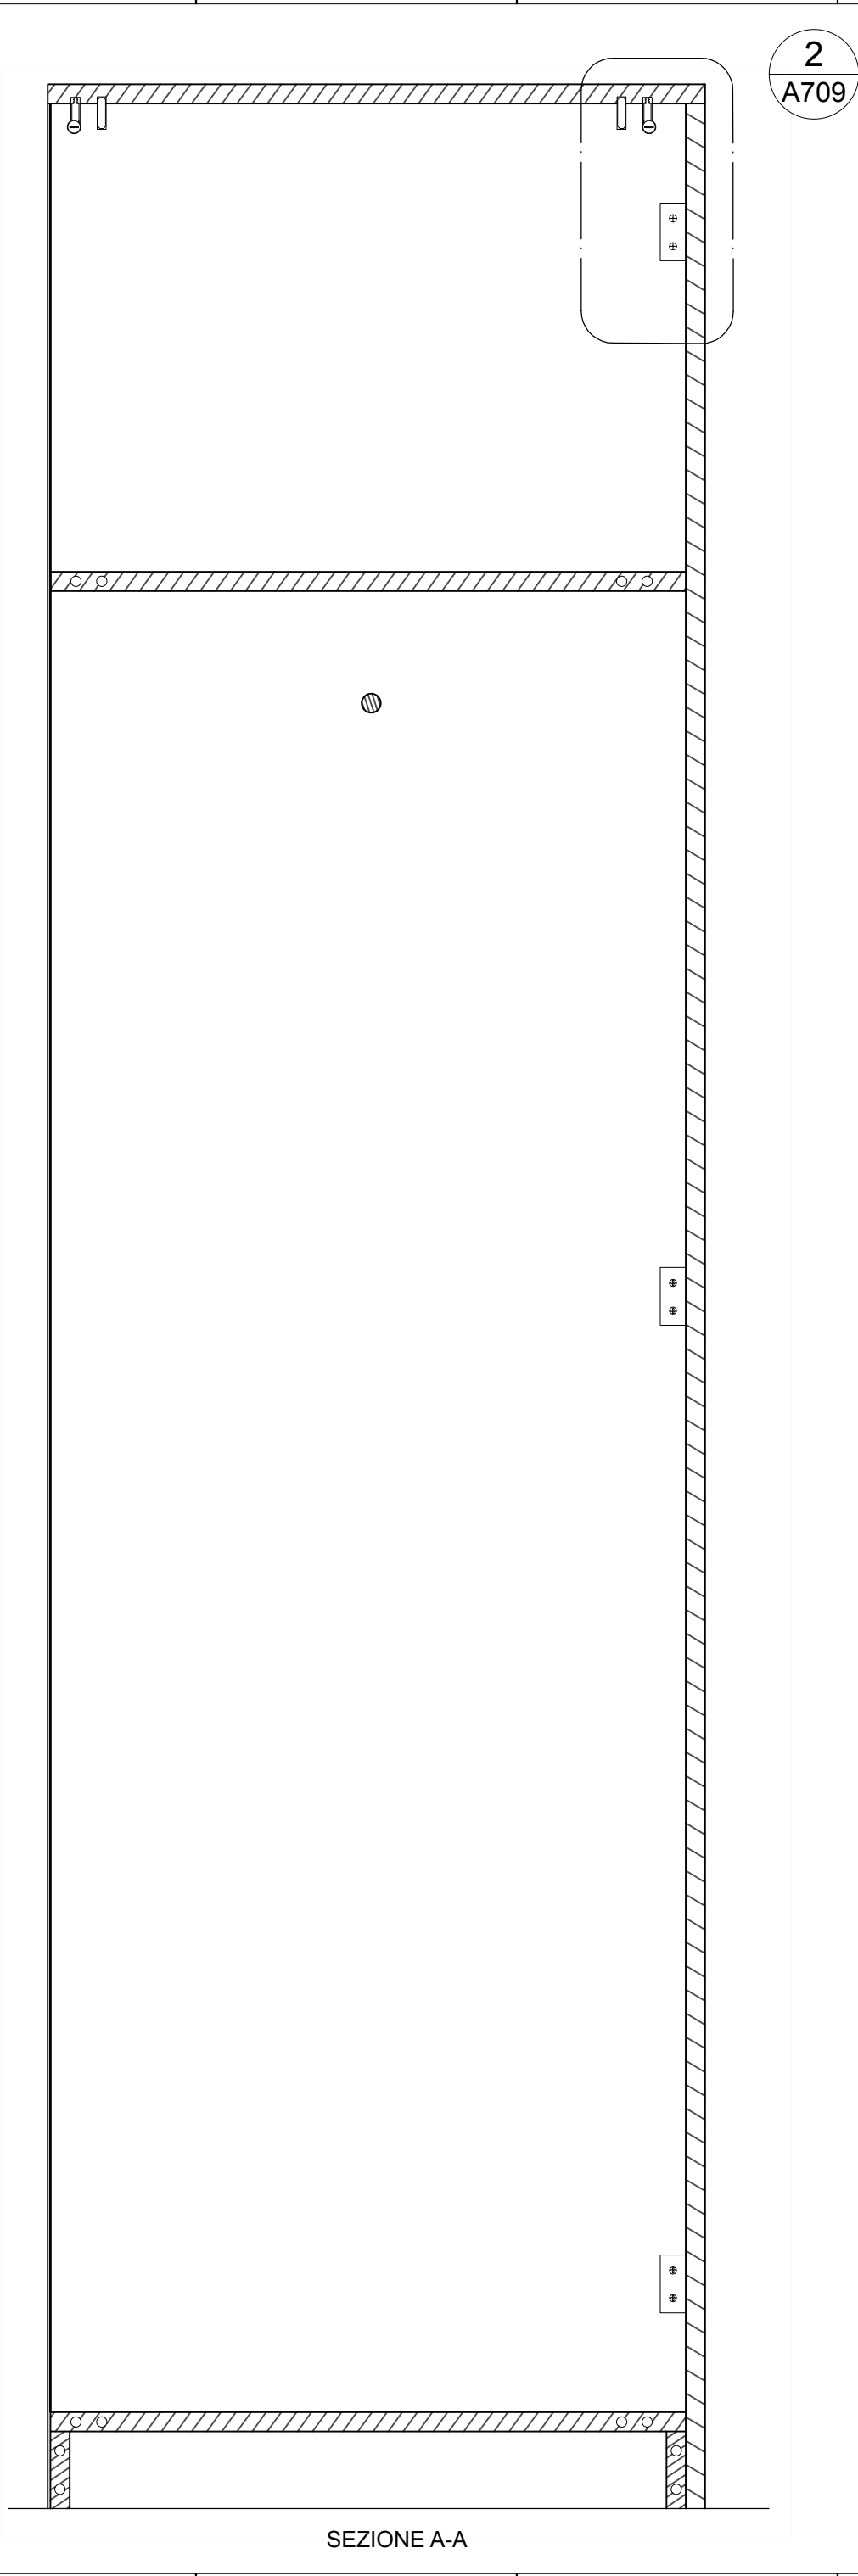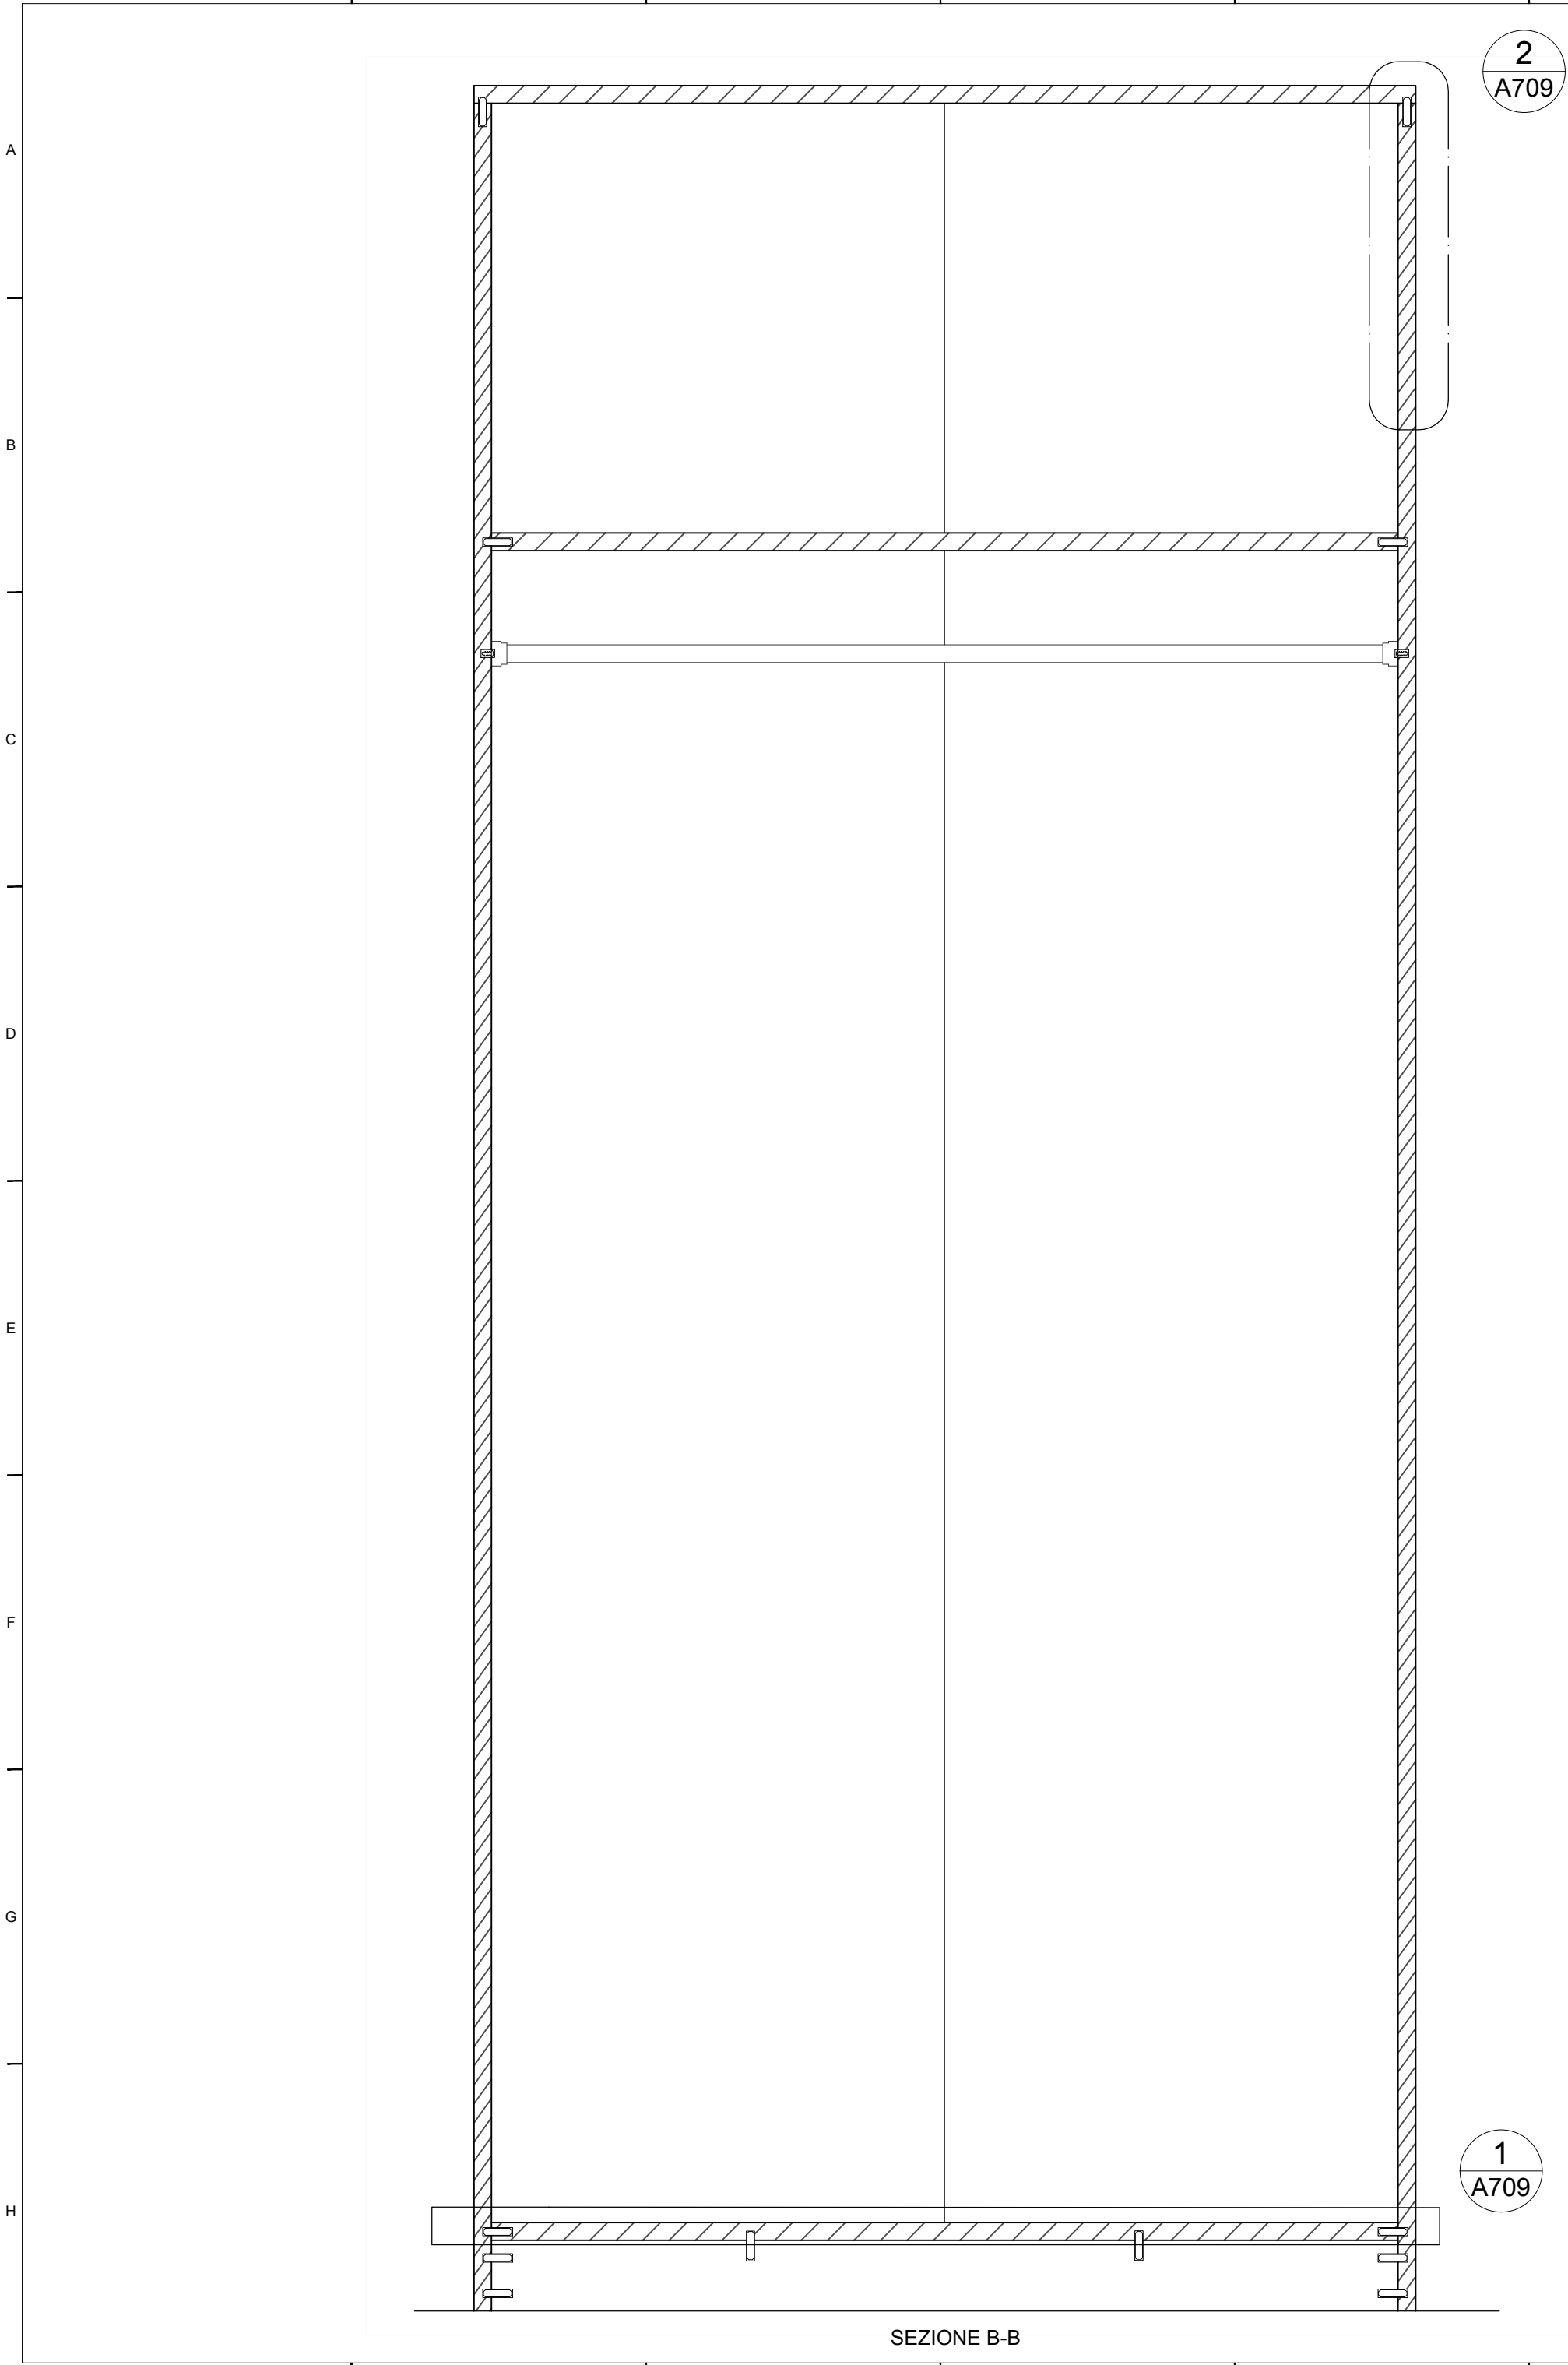

POLITECNICO DI MILANO  
SCUOLA DEL DESIGN  
C.L. DESIGN DEGLI INTERNI  
PROGETTO:



QUINTA MONROY  
SIMPLEX-  
CAMERA

CORSO:  
STRUMENTI E METODI  
DEL PROGETTO

DOCENTE:  
MARCO FERRARA

STUDENTI:  
FEDERICA MANSUETO

OGGETTO:  
SEZIONI

NOTE:  
-

NOME FILE:  
ASKVOLL\_702.708.09.dwg

VERS	DATA

A 2017.05.23  
TAVOLA NO.: 8 DI 11

A708

DATA: 2017/05/23 SCALA: 1:5  
REV: A FORMATO: A2

DIRECTORY:/USERS/FEDERICAMANSUETO/DESKTOP/QM-S\_1\_CAMERA/ASKVOLL\_702.708.09.DWG | PLOTTED ON: 7/18/2017 1:00:55 AM | BY USER: FEDERICA MANSUETO

