
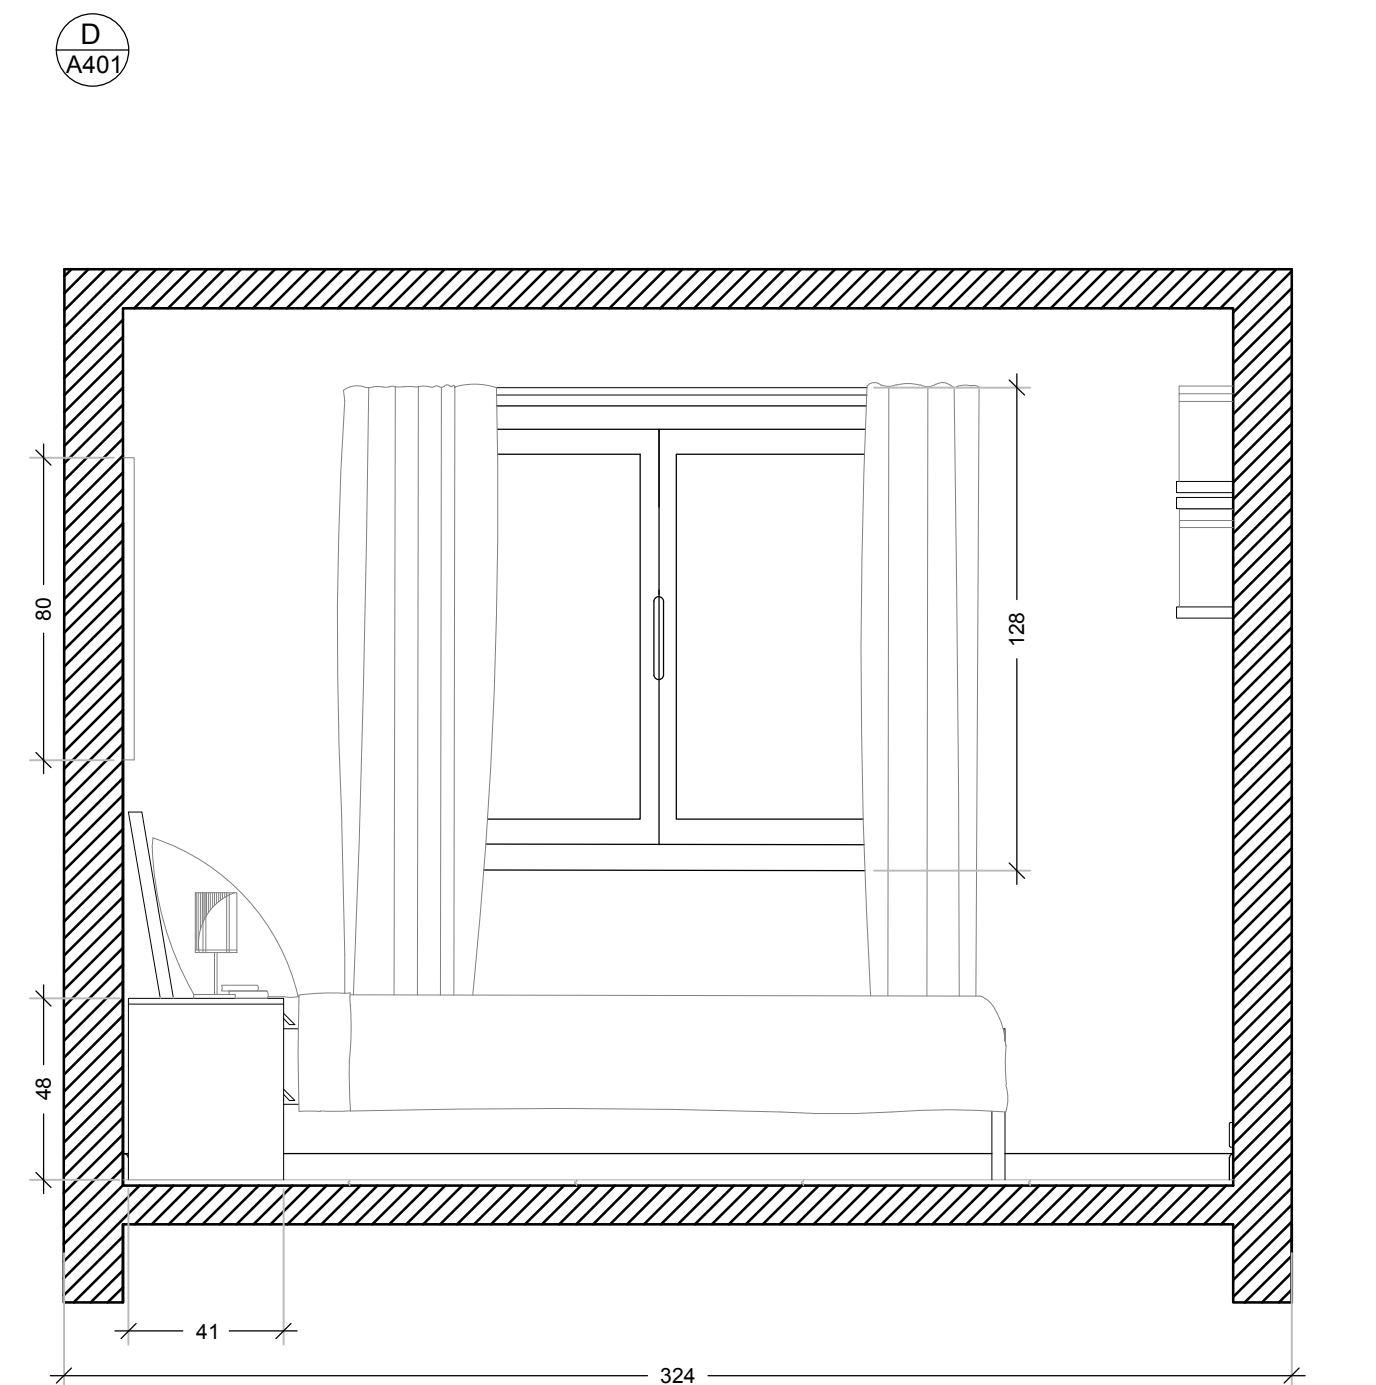
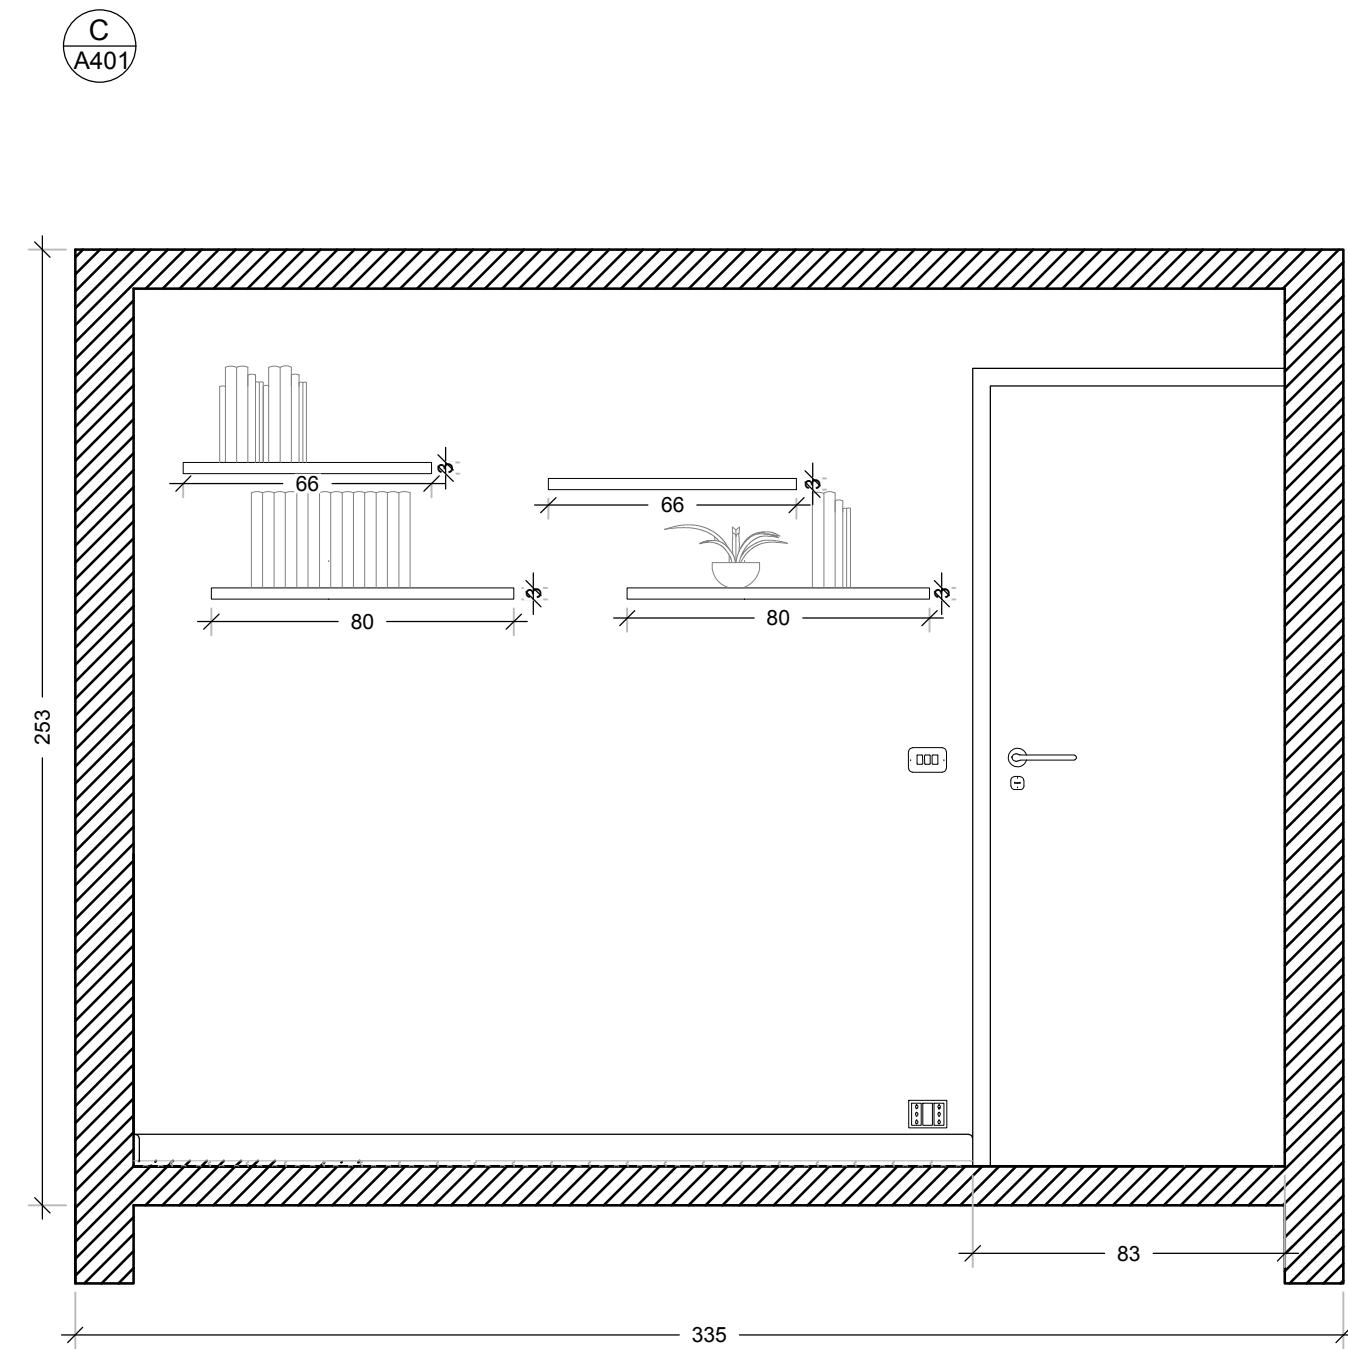
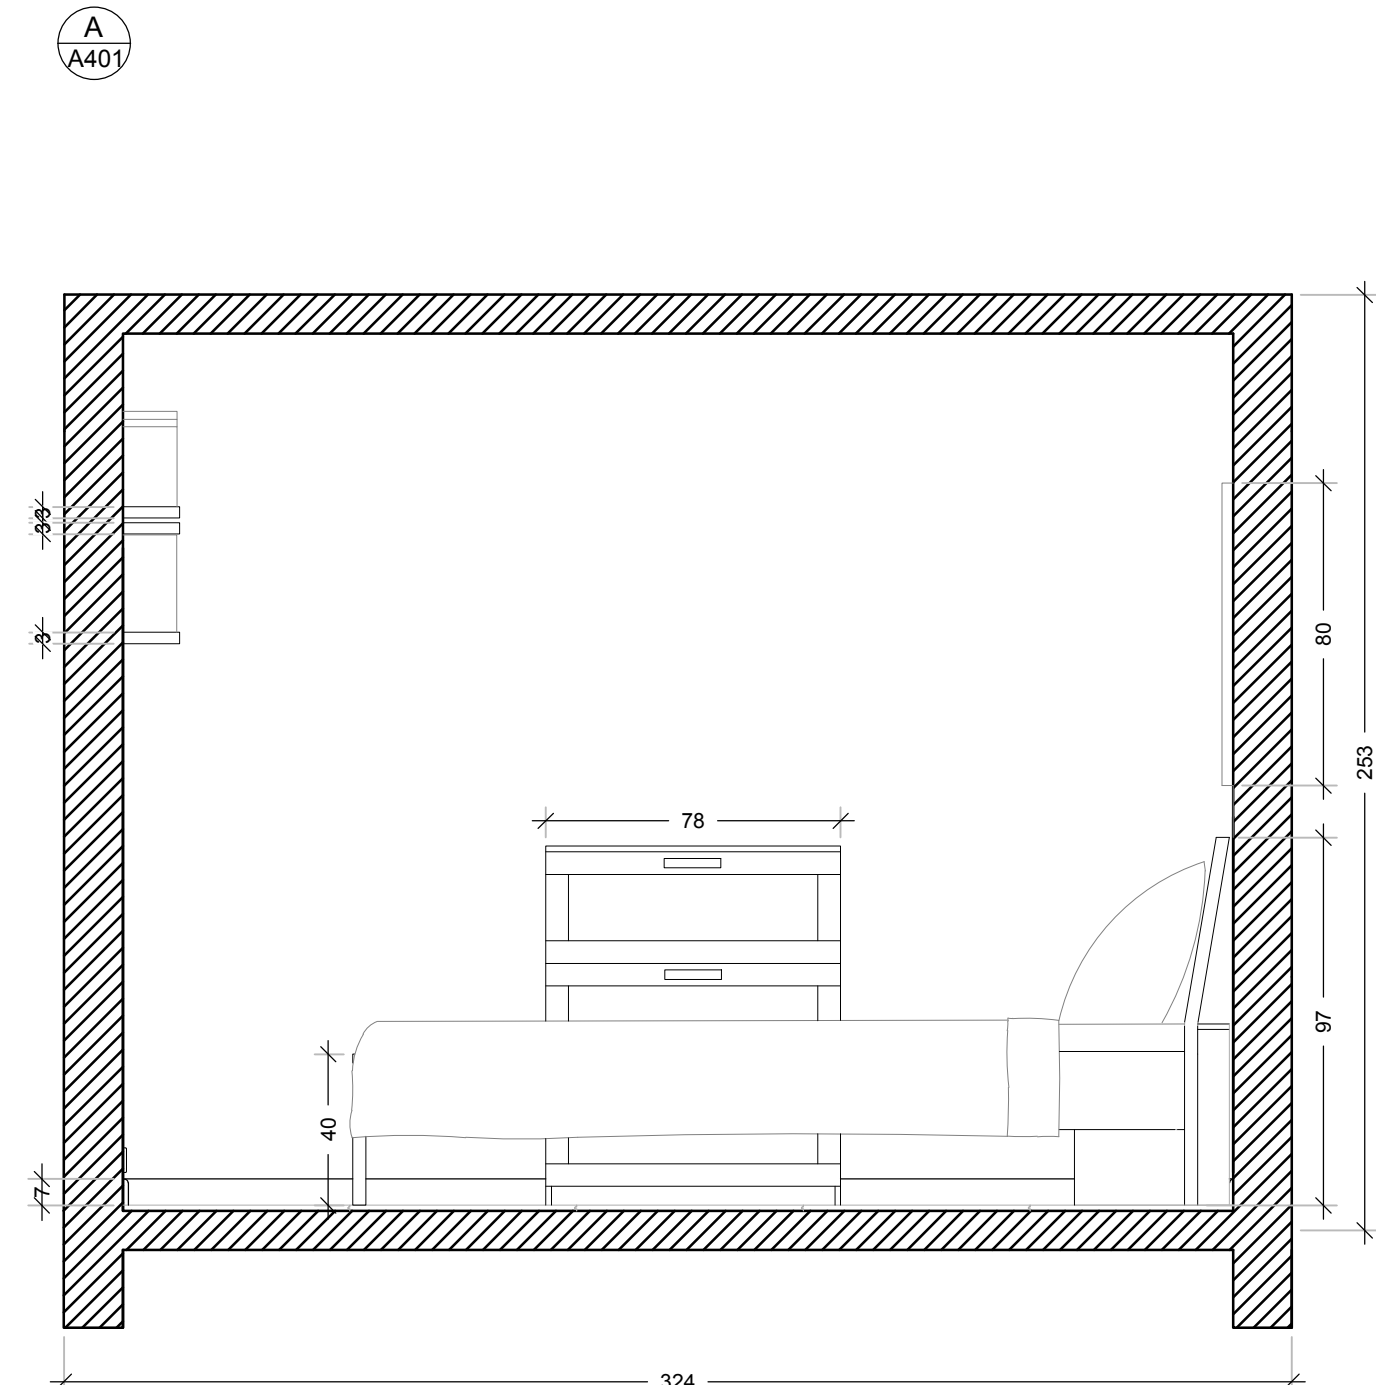
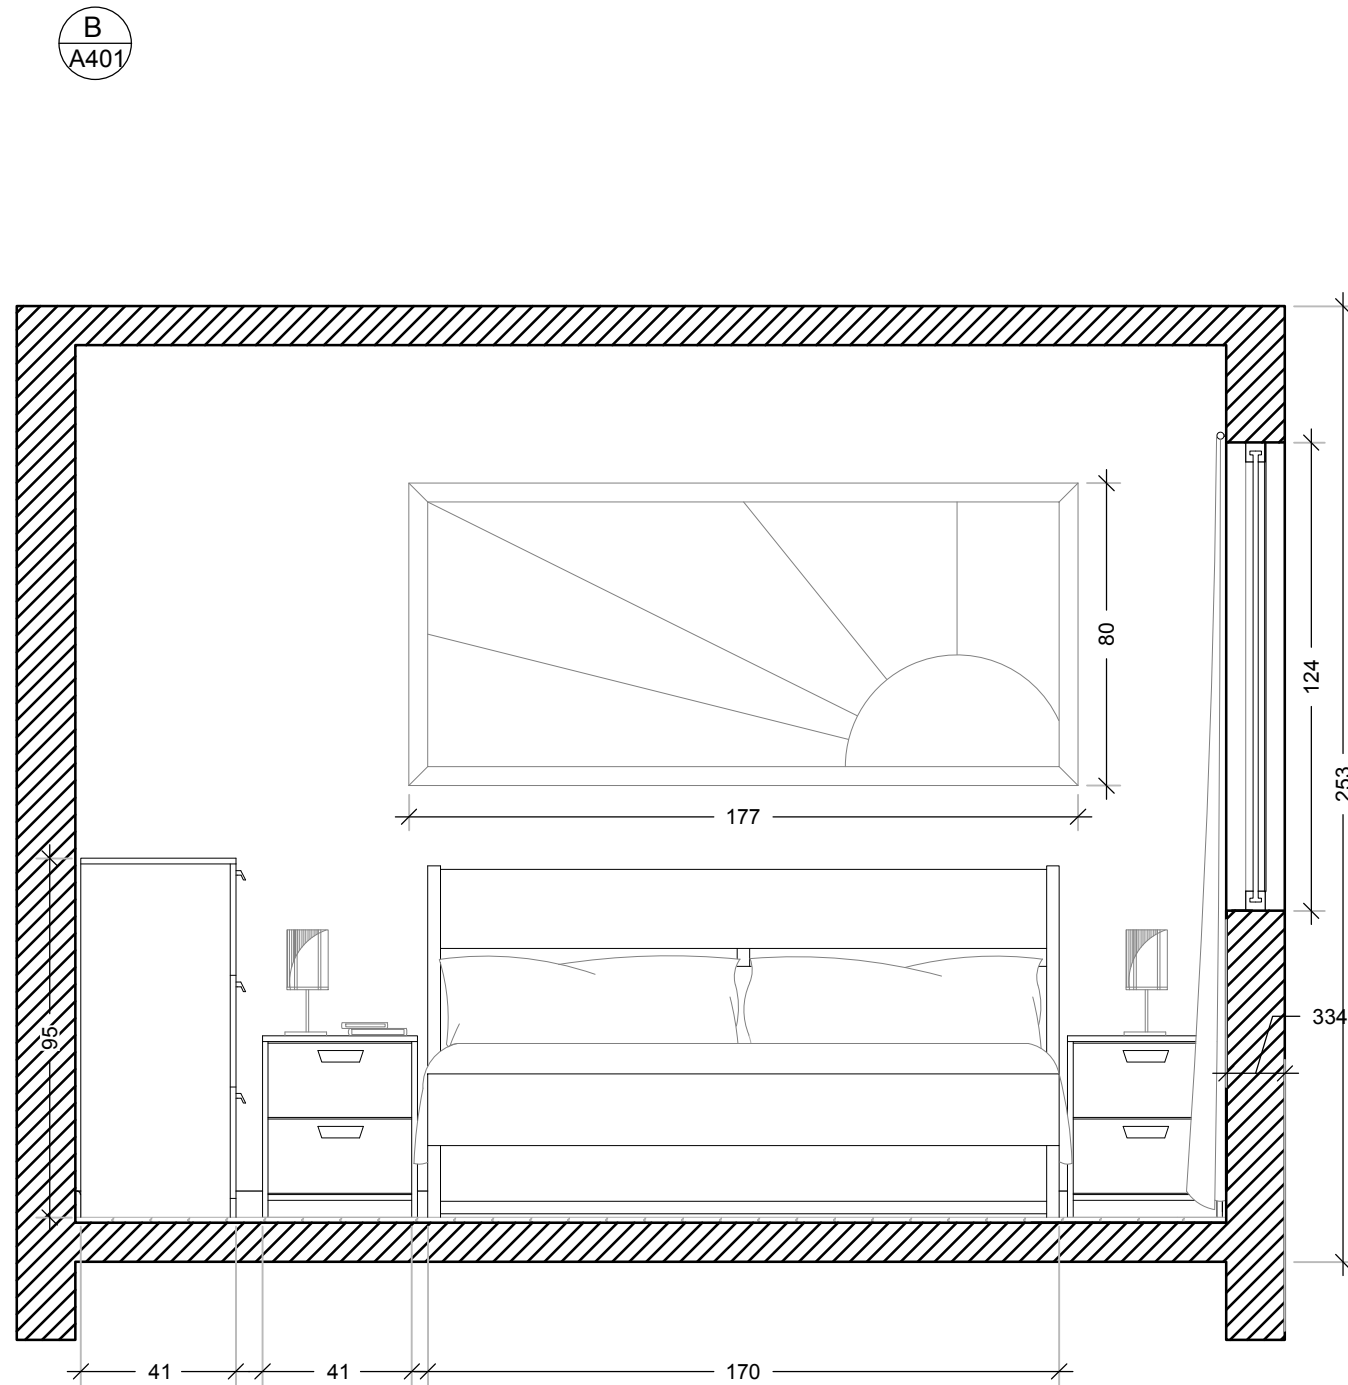


DIRECTORY: USERS\FEDERICA\MANSUETO\DESKTOP\QM-S_1_CAMERA.DWG PLOTTED ON: 7/12/2017 2:13:54 PM BY USER: FEDERICA MANSUETO

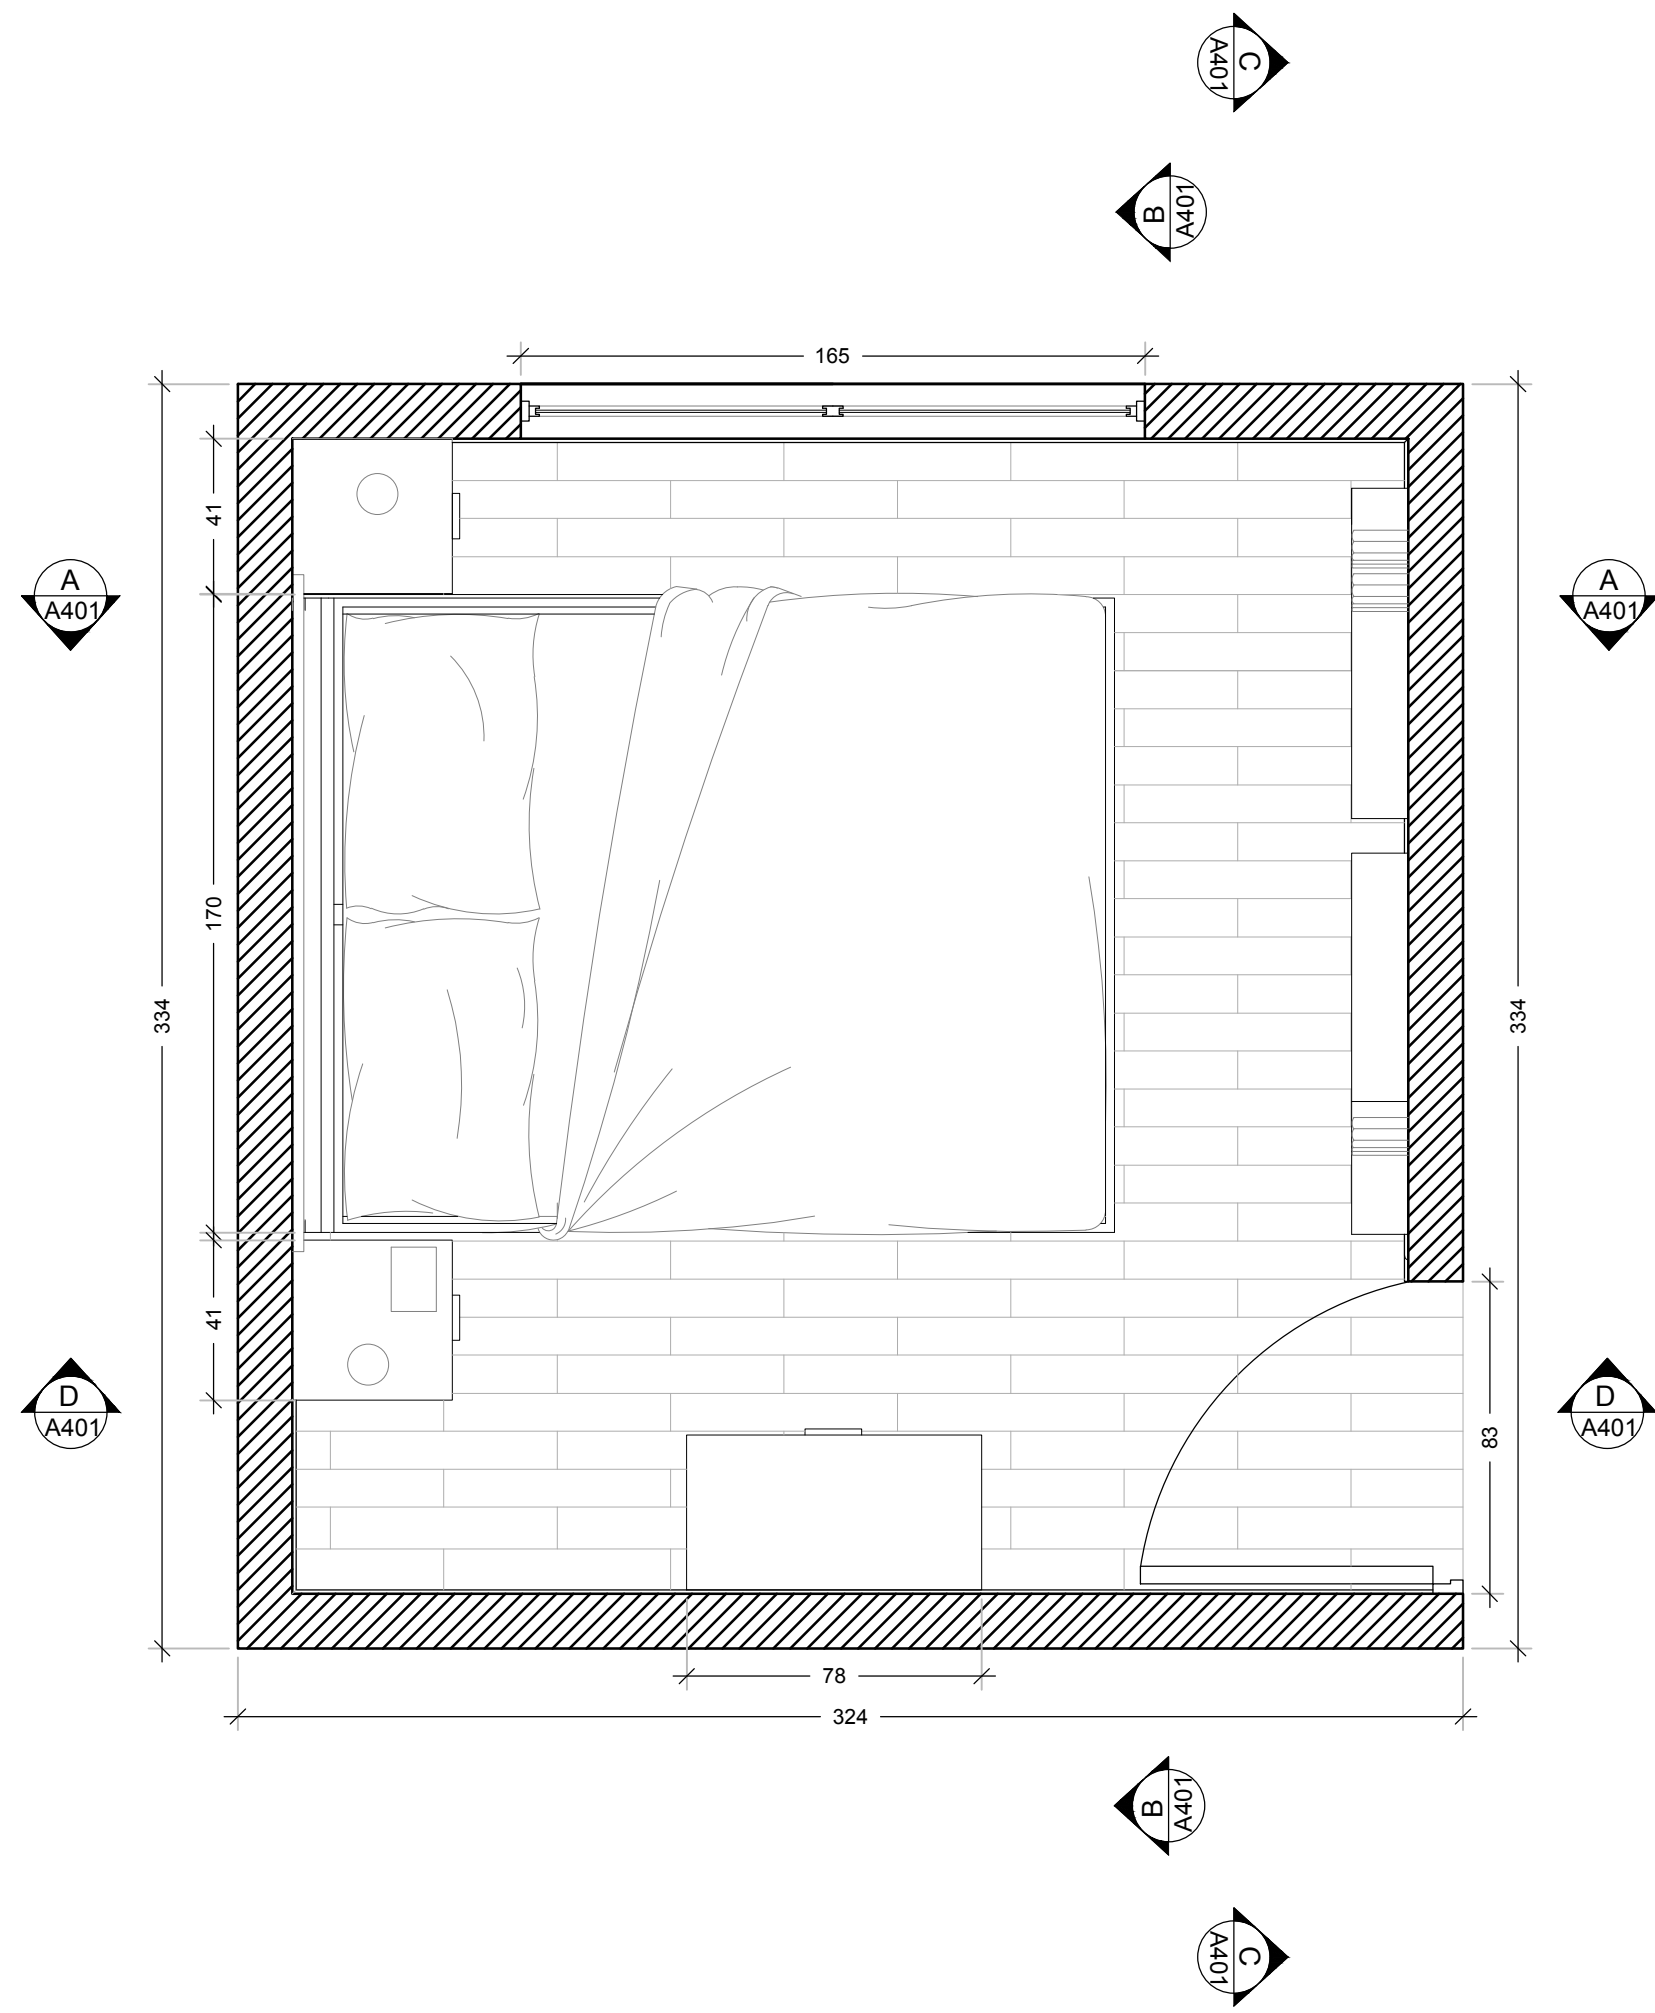

POLITECNICO DI MILANO
SCUOLA DEL DESIGN
C.L. DESIGN DEGLI INTERNI
PROGETTO:

QM-S_1_CAMERA

CORSO:
STRUMENTI E METODI
DEL PROGETTO

DOCENTE:
MARCO FERRARA

STUDENTE:
FEDERICA MANSUETO

OGGETTO:
PIANTA E SEZIONI

NOTE:

NOME FILE:
QM-S_1_CAMERA.dwg

VERS DATA

A 2017.06.13
TAVOLA NO.: 01 DI 01

DATA: 2017/06/13
REV: A
SCALA: 1:20
FORMATO: A1

101 10.5m 11.25m 2.5m

A401