


DIRECTORY:/USERS/FEDERICA/WORK/PROGETTI/2017/2017_05/2017_05_23/2017_05_23_09_09.DWG | PLOTTED ON: 7/18/2017 12:59:28 AM | BY USER: FEDERICA MANSUETO

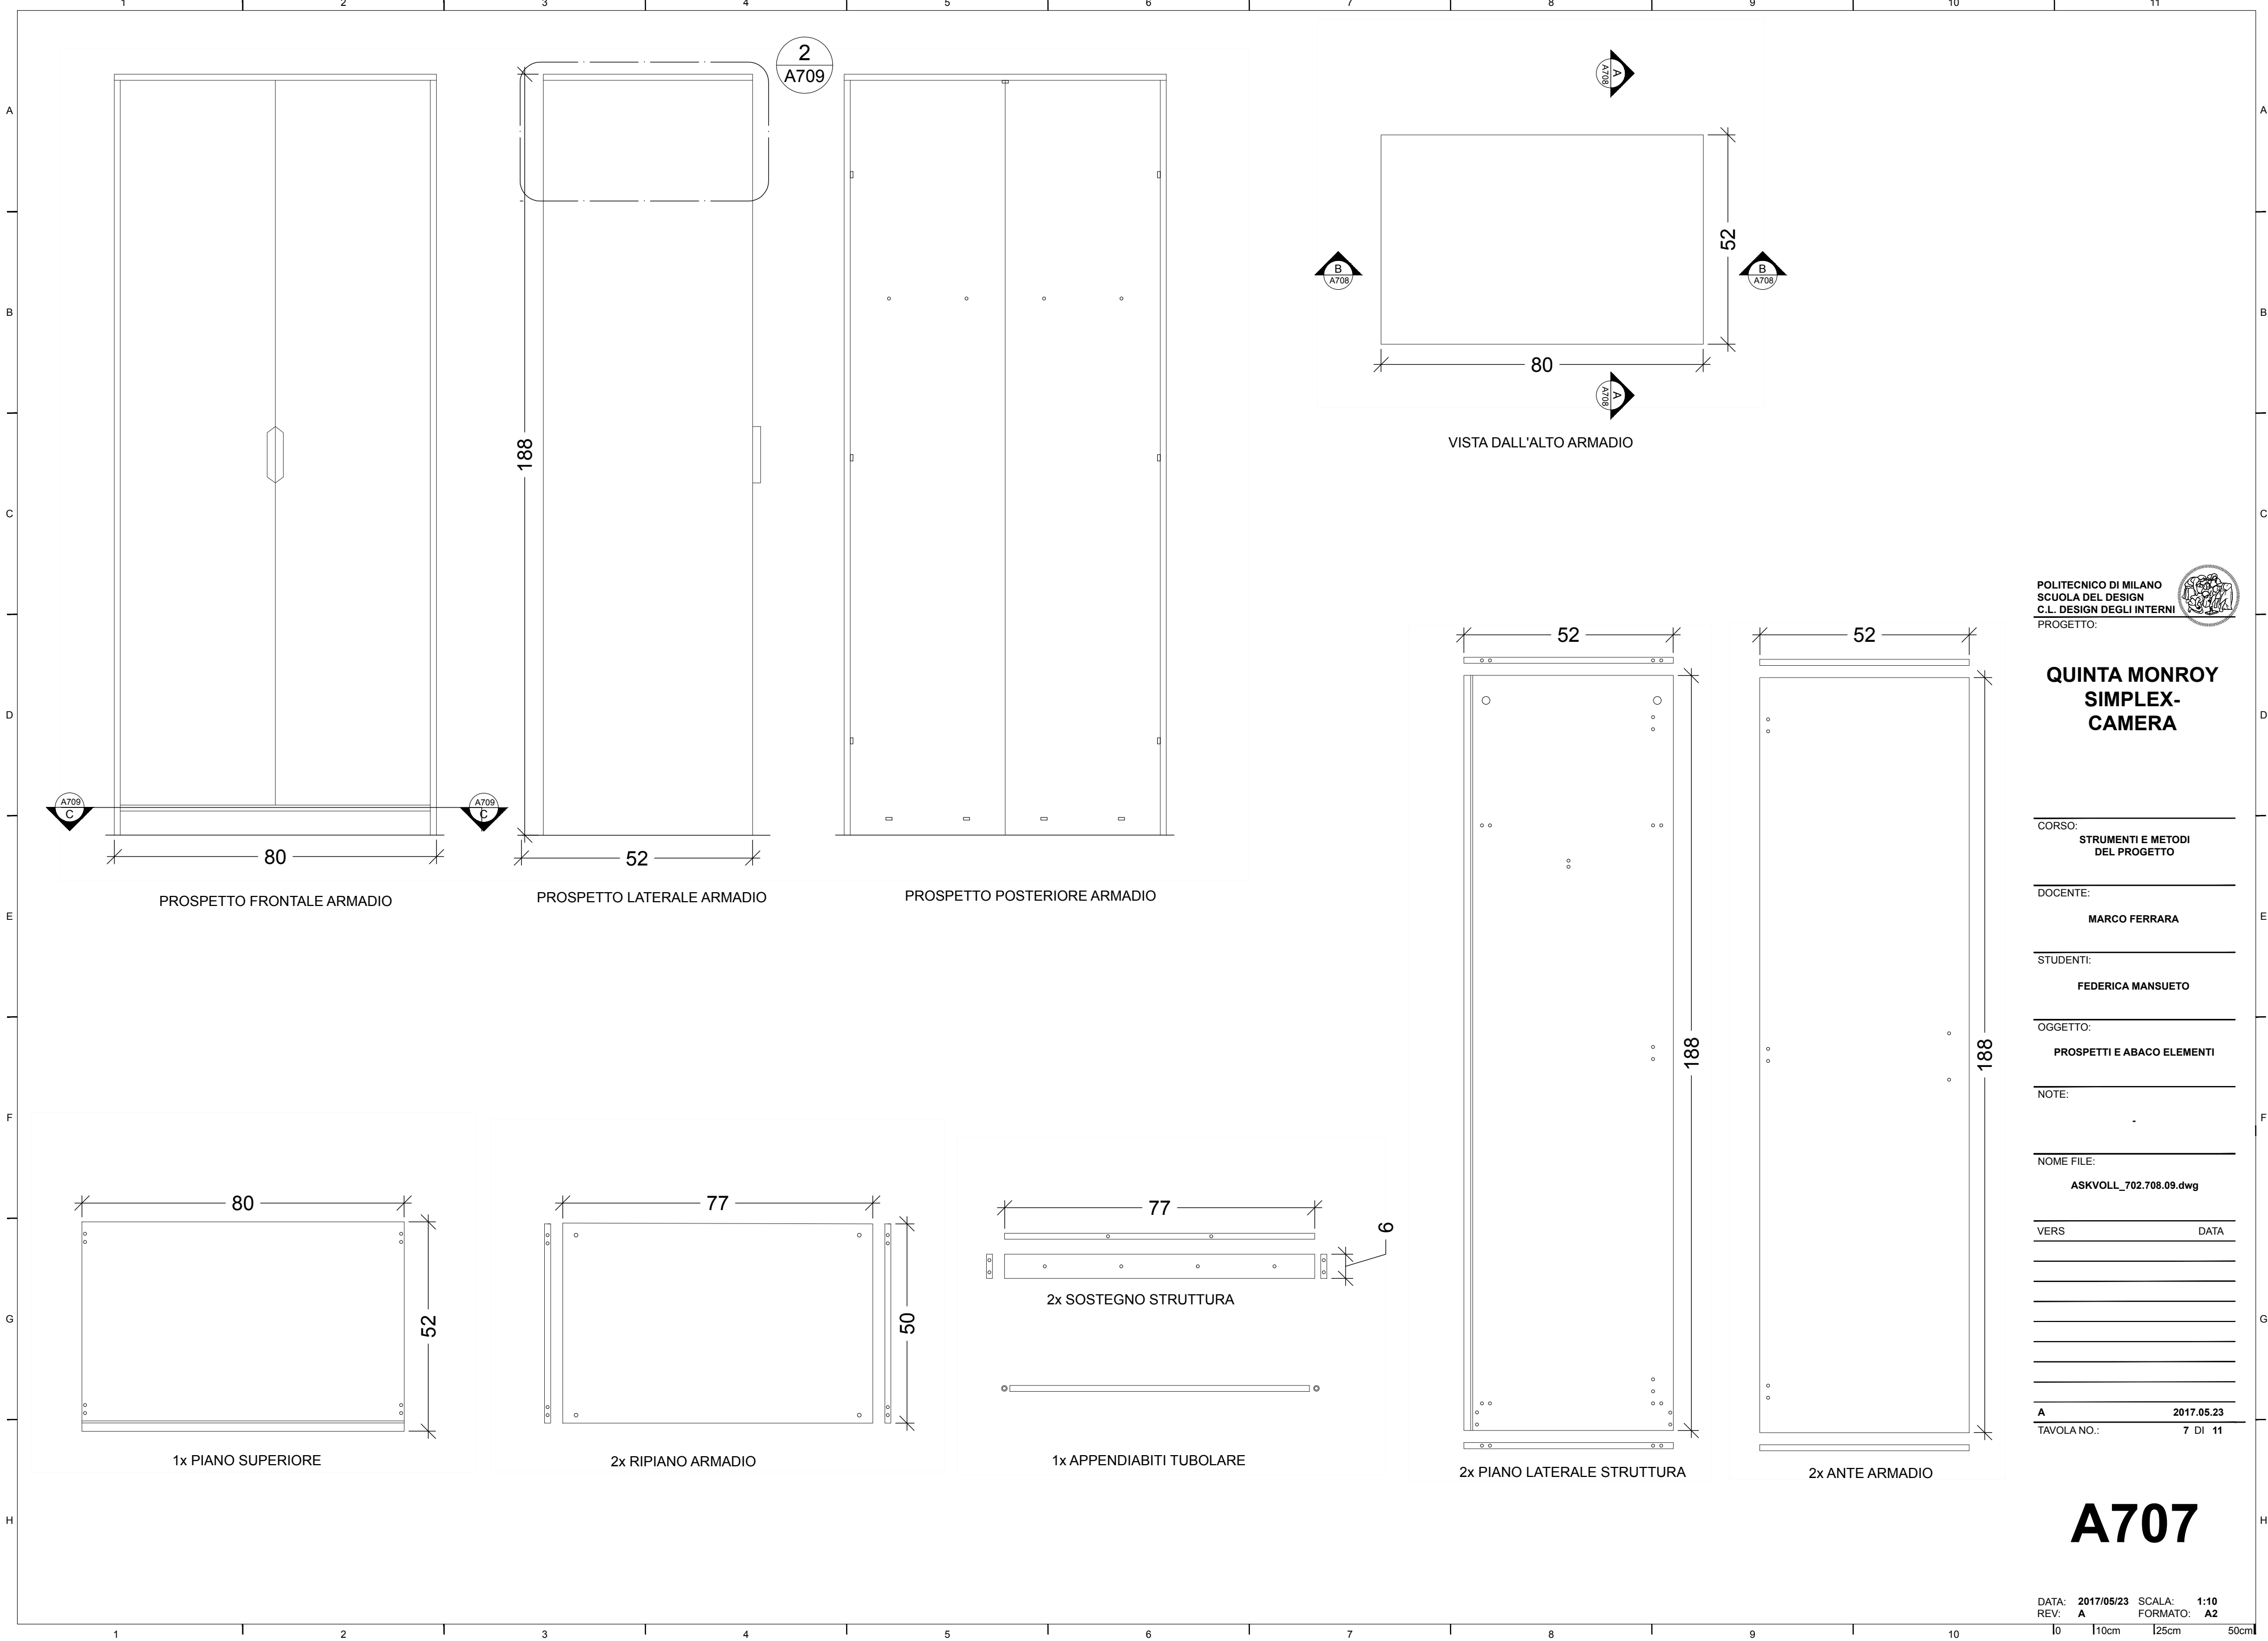

POLITECNICO DI MILANO
SCUOLA DEL DESIGN
C.L. DESIGN DEGLI INTERNI
PROGETTO:



**QUINTA MONROY
SIMPLEX-
CAMERA**

CORSO:
**STRUMENTI E METODI
DEL PROGETTO**

DOCENTE:
MARCO FERRARA

STUDENTI:
FEDERICA MANSUETO

OGGETTO:
PROSPETTI E ABACO ELEMENTI

NOTE:
-

NOME FILE:
ASKVOLL_702.708.09.dwg

VERS DATA

A **2017.05.23**
TAVOLA NO.: **7 DI 11**

A707

DATA: **2017/05/23** SCALA: **1:10**
REV: **A** FORMATO: **A2**