


DIRECTORY: USER\FEDERICA\MANSUETO\DESK\OPOMAS_L_CAMERA\BRIMNES_802_180_24.dwg | PLOTTED ON: 7/17/2017 10:17:17 PM | BY USER: FEDERICA MANSUETO

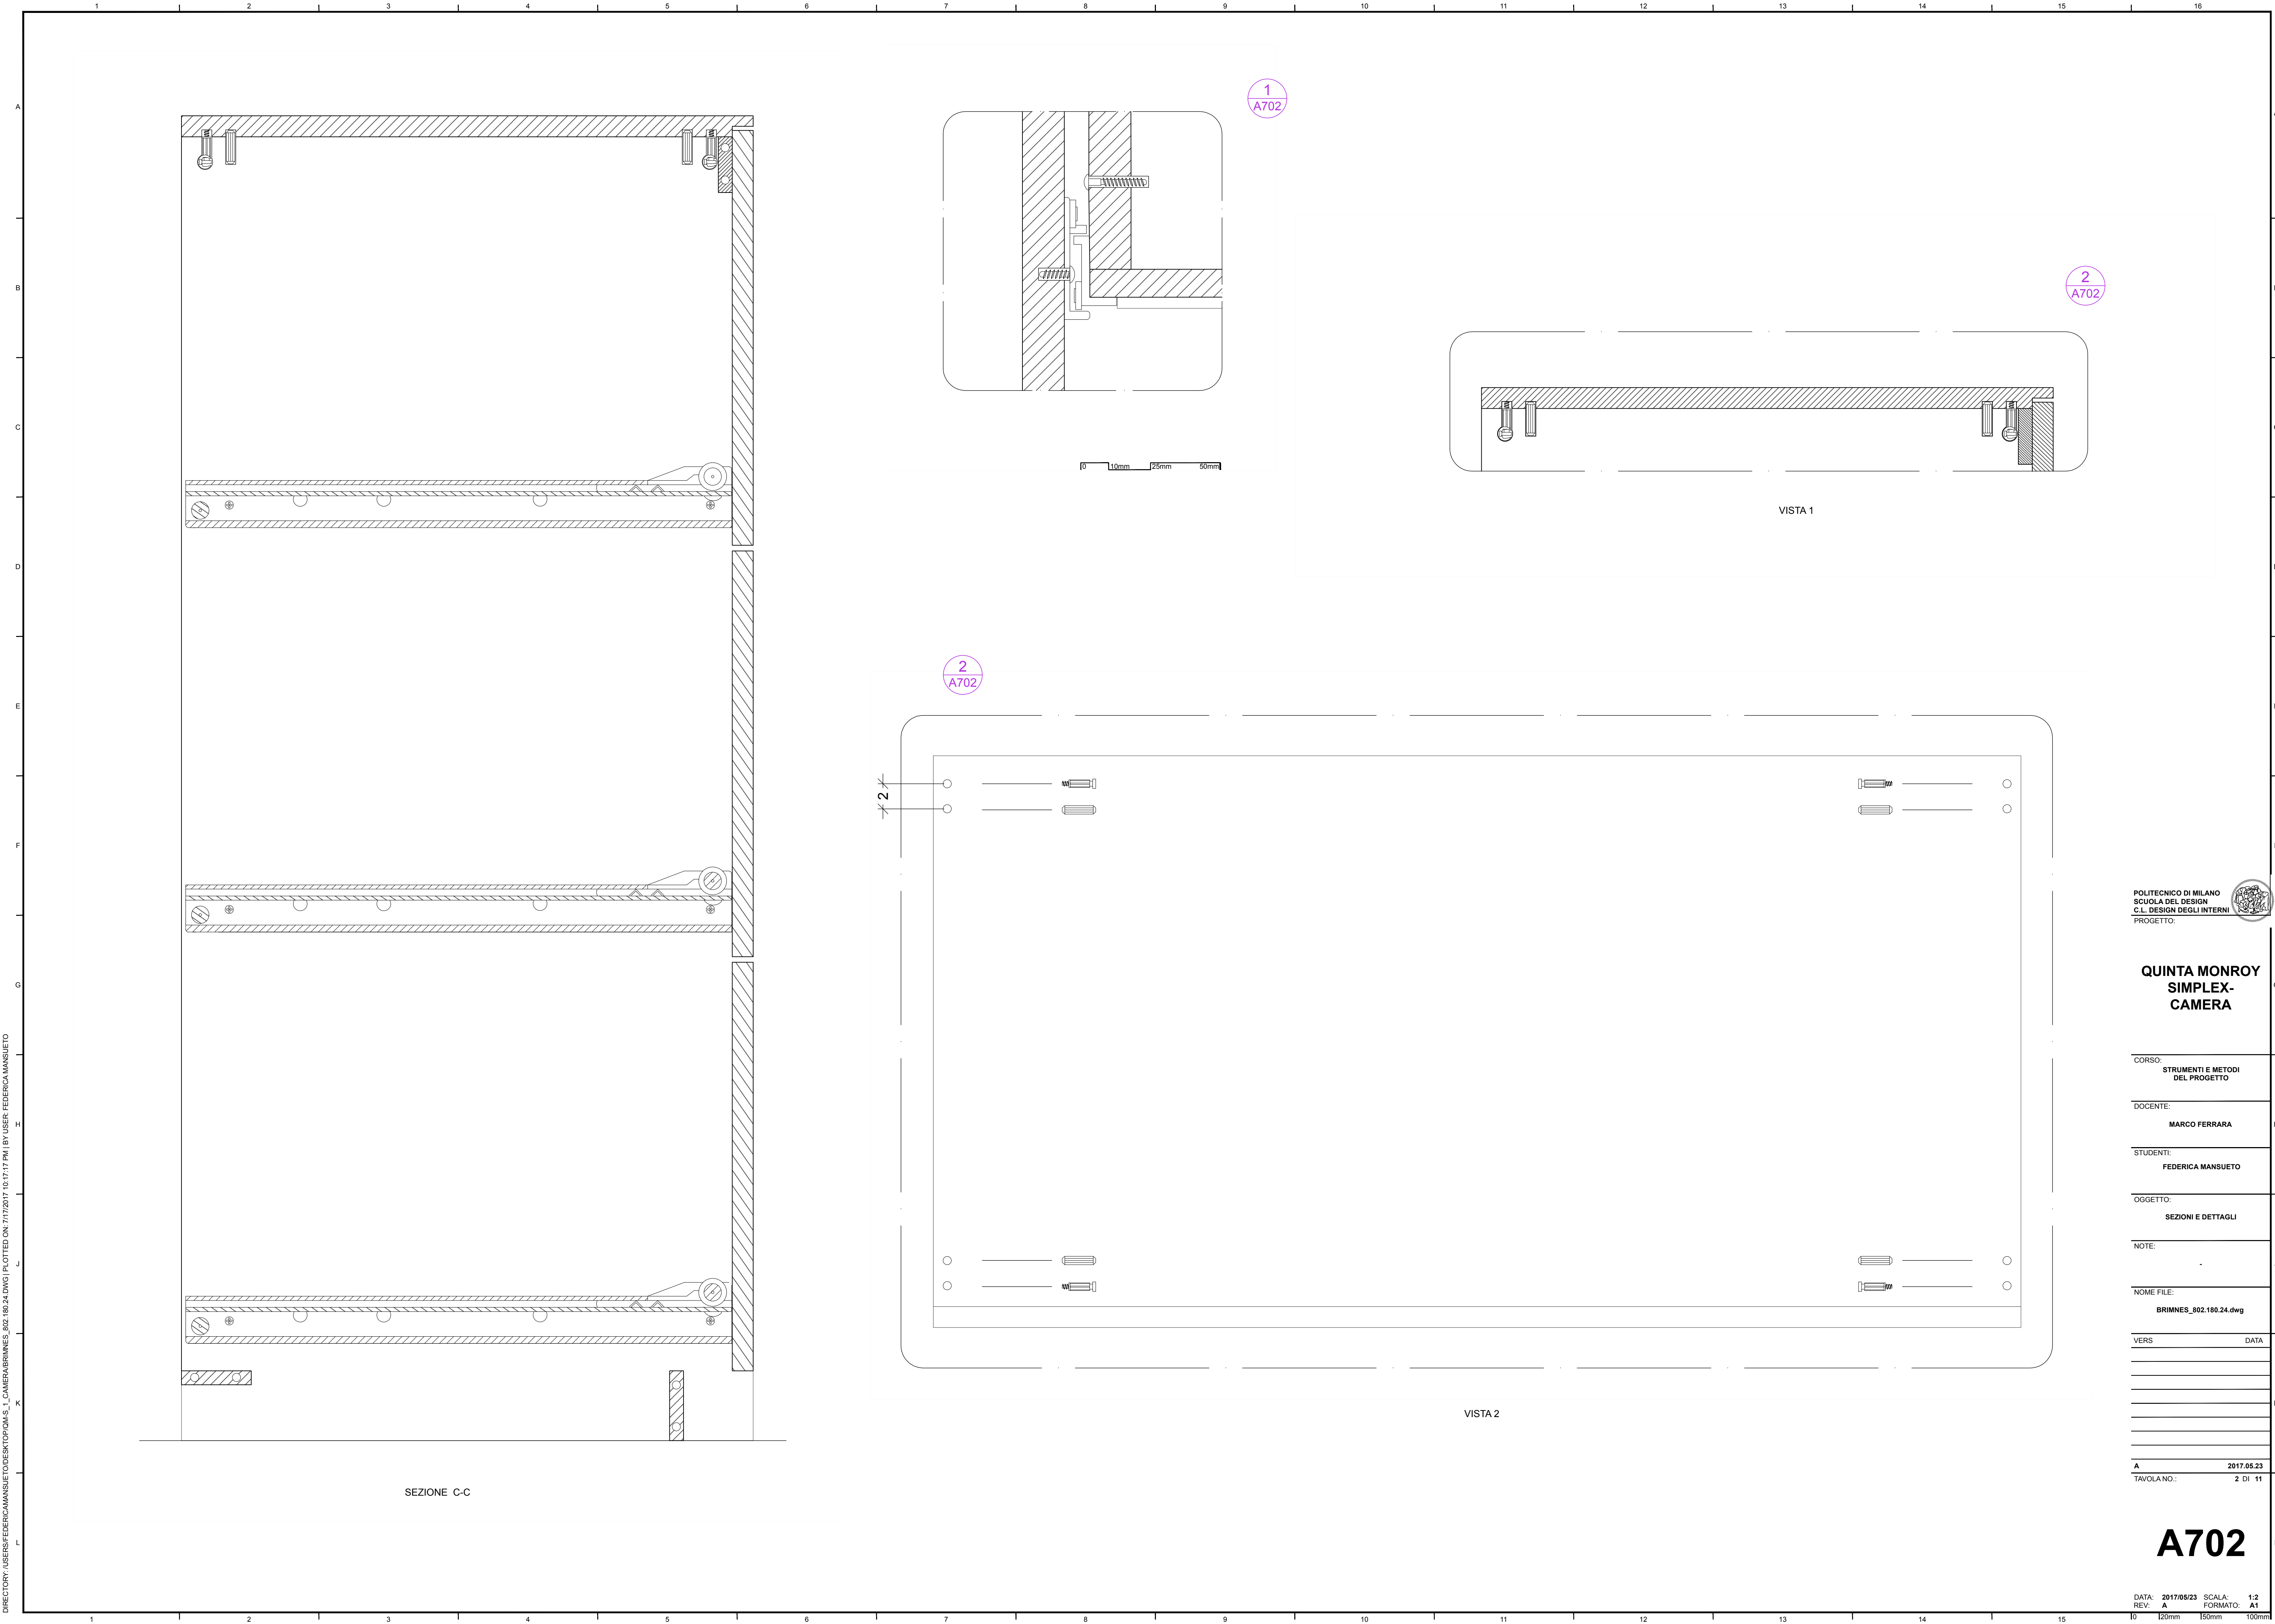

POLITECNICO DI MILANO
SCUOLA DEL DESIGN
C.L. DESIGN DEGLI INTERNI
PROGETTO:

**QUINTA MONROY
SIMPLEX-
CAMERA**

CORSO:
**STRUMENTI E METODI
DEL PROGETTO**

DOCENTE:
MARCO FERRARA

STUDENTI:
FEDERICA MANSUETO

OGGETTO:
SEZIONI E DETTAGLI

NOTE:

NOME FILE:
BRIMNES_802.180.24.dwg

VERS DATA

A 2017.05.23

TAVOLA NO.: 2 DI 11

DATA: 2017/05/23 SCALA: 1:2
REV: A FORMATO: A1

A702